



VIND
PLAN 7

ASCHEBERGSGATAN 11 – PLAN 7 (VIND)

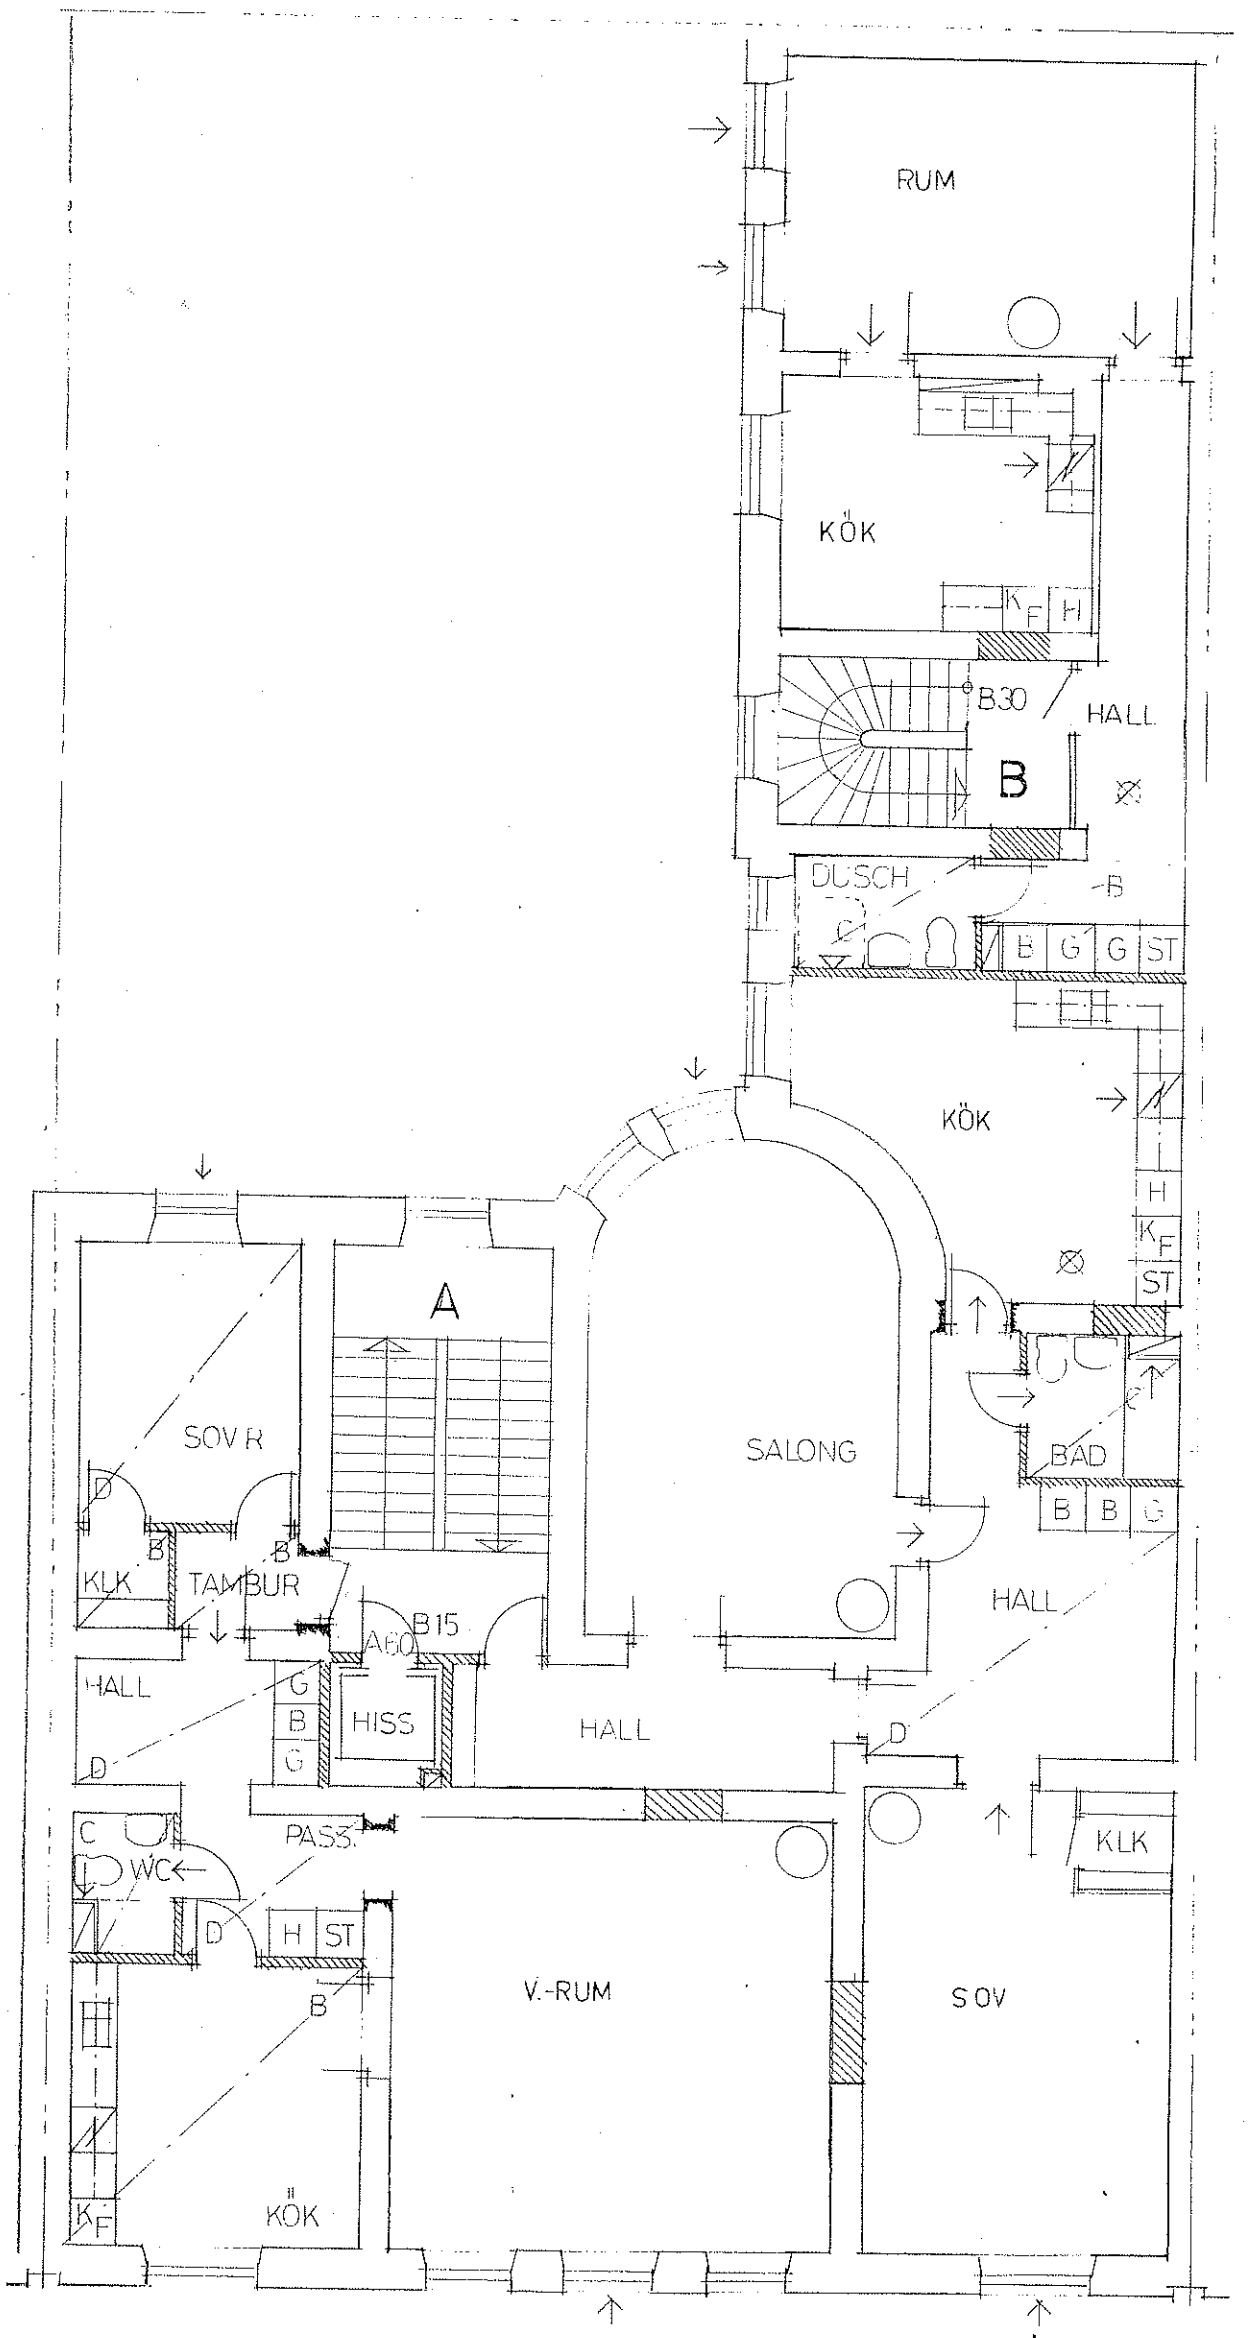

VÅNING 4 TR
PLAN 6


ASCHEBERGSGATAN 11 – PLAN 6

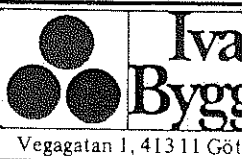

RITAD KONSTR. AV GRANSK


GÖTEBORG 1978.10.10

[Handwritten signature]

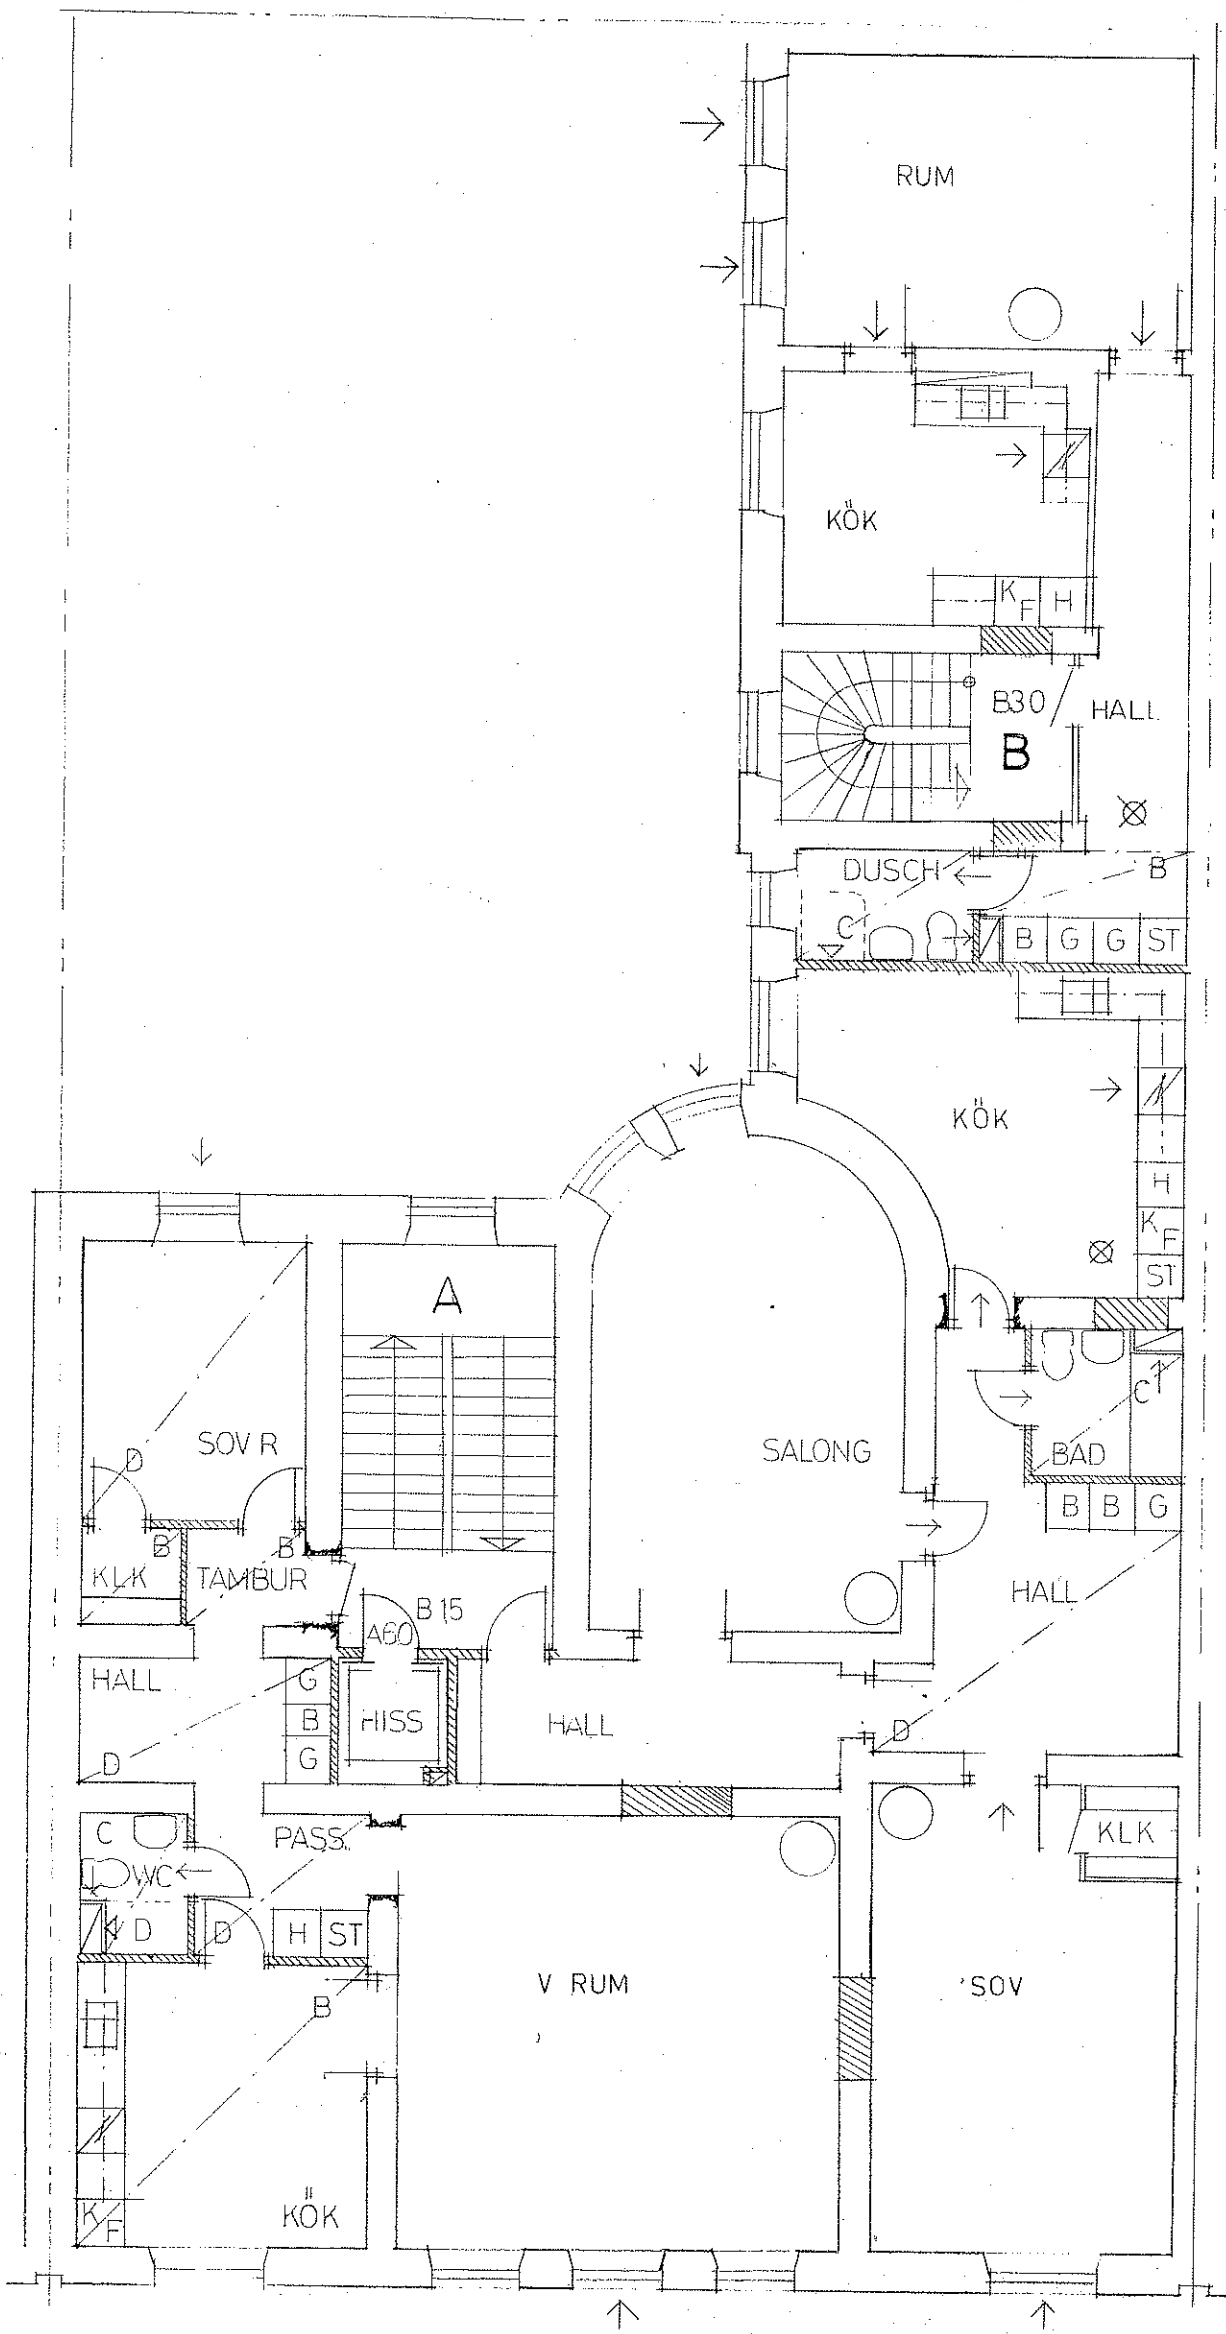

VÅNING 3TR
 PLAN 5

ASCHEBERGSGATAN 11 – PLAN 5

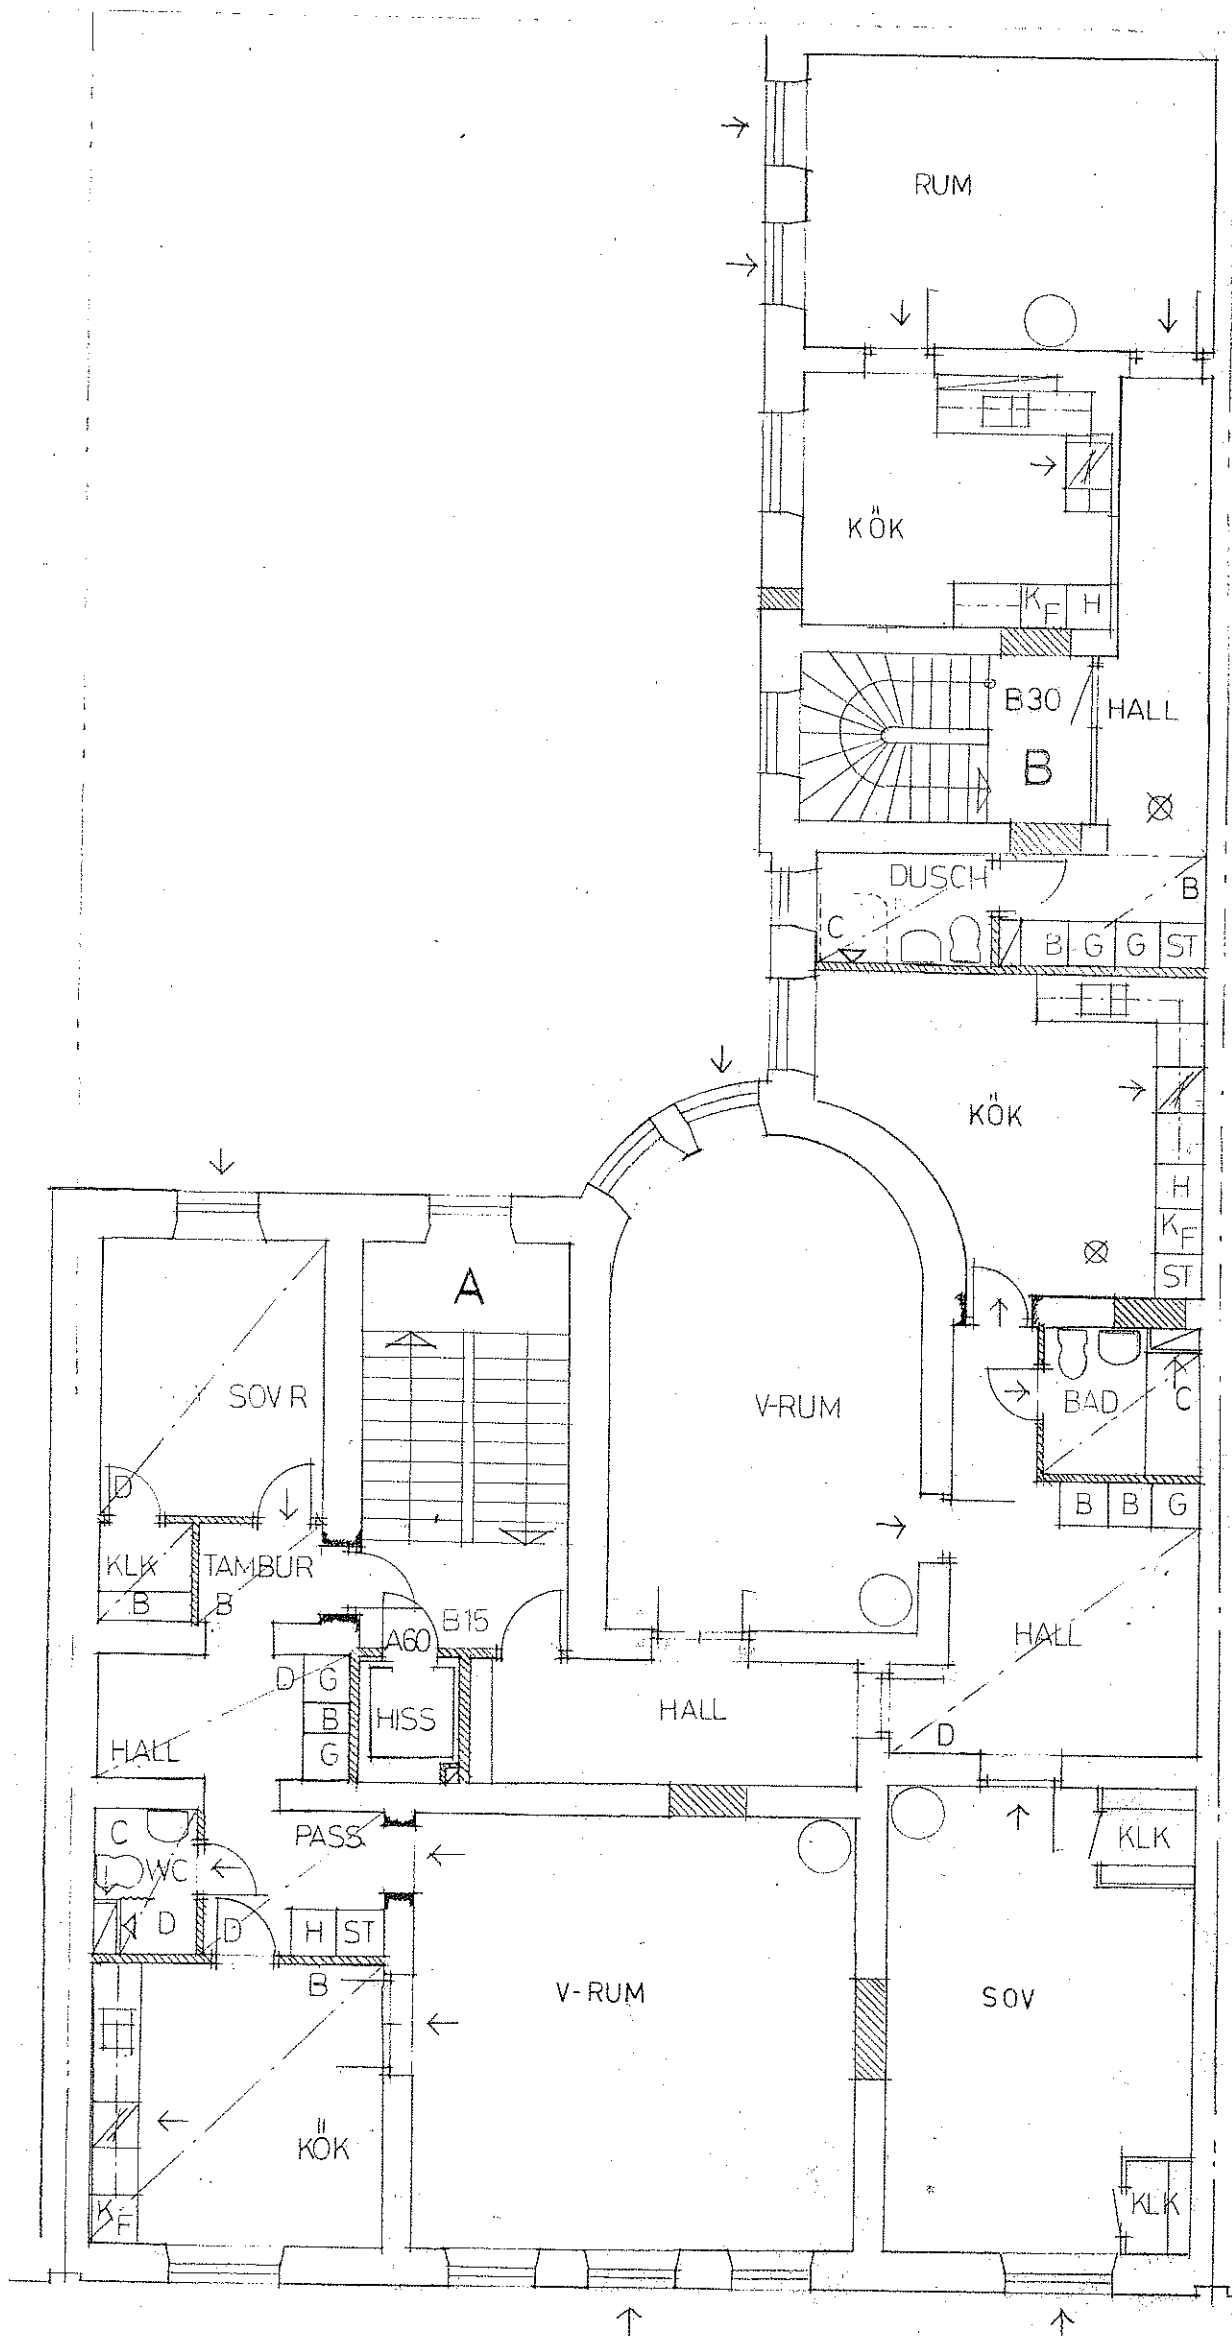

VÅNING 2 TR
PLAN 4


ASCHEBERGSGATAN 11 – PLAN 4

Väggatan 11, 413

RITAD KONSTR. AV G


GÖTEBORG 1978 10

Almqvist

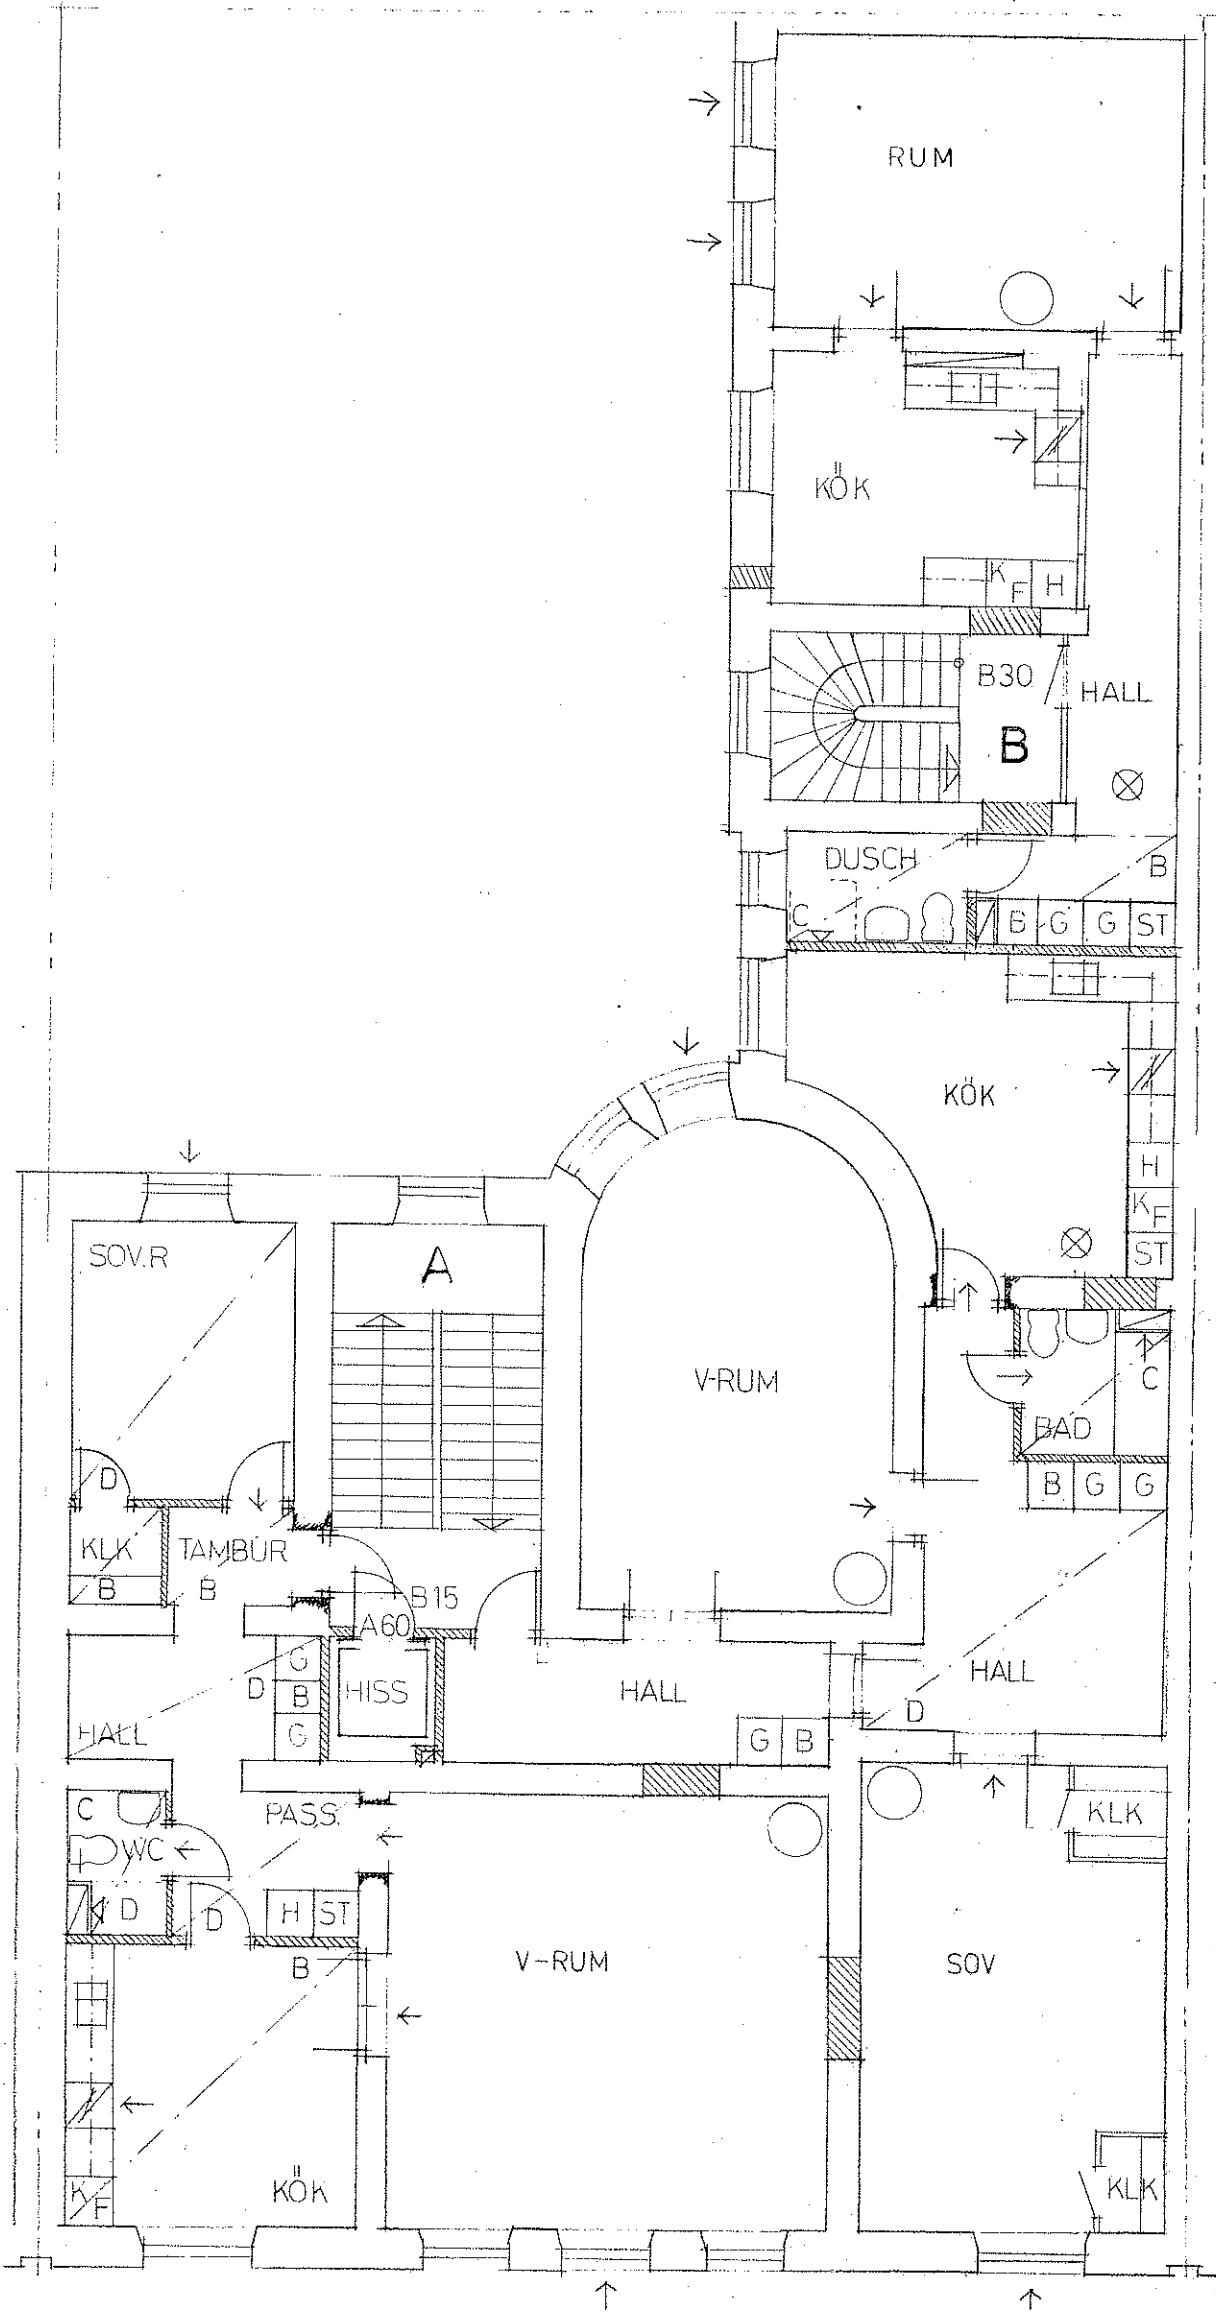

VÅNING 1 TR
 PLAN 3


ASCHEBERGSGATAN 11 – PLAN 3

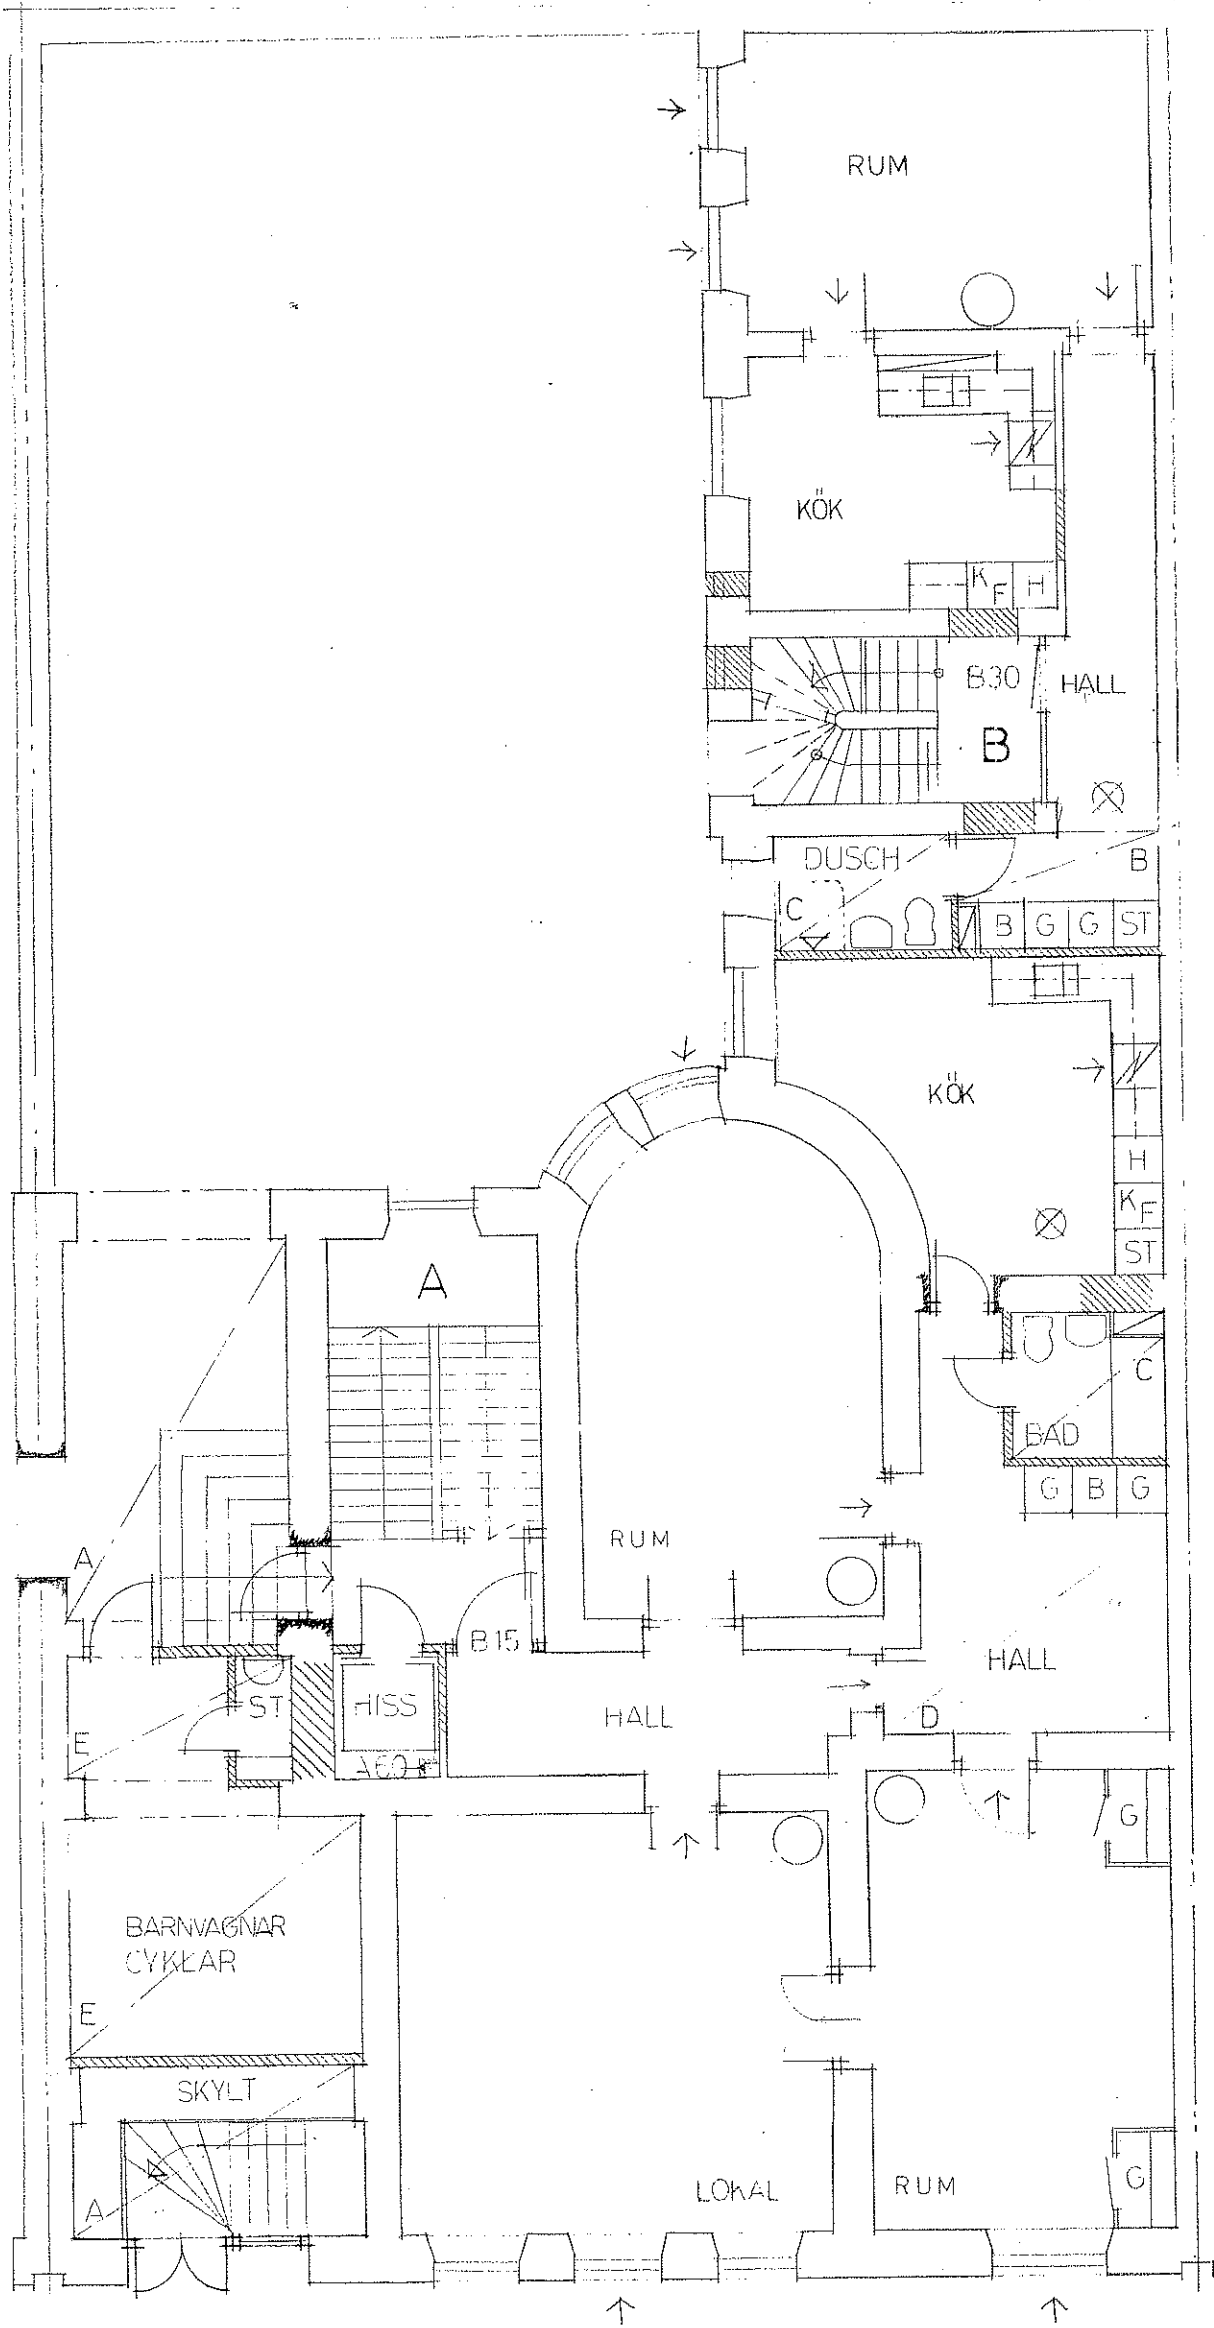

BOTTENVÅNING
PLAN 2

ASCHEBERGSGATAN 11 – PLAN 2

Vegagatan 1, 4
RITAD KONSTR. AV
GÖTEBORG 78.10.
<i>[Signature]</i>

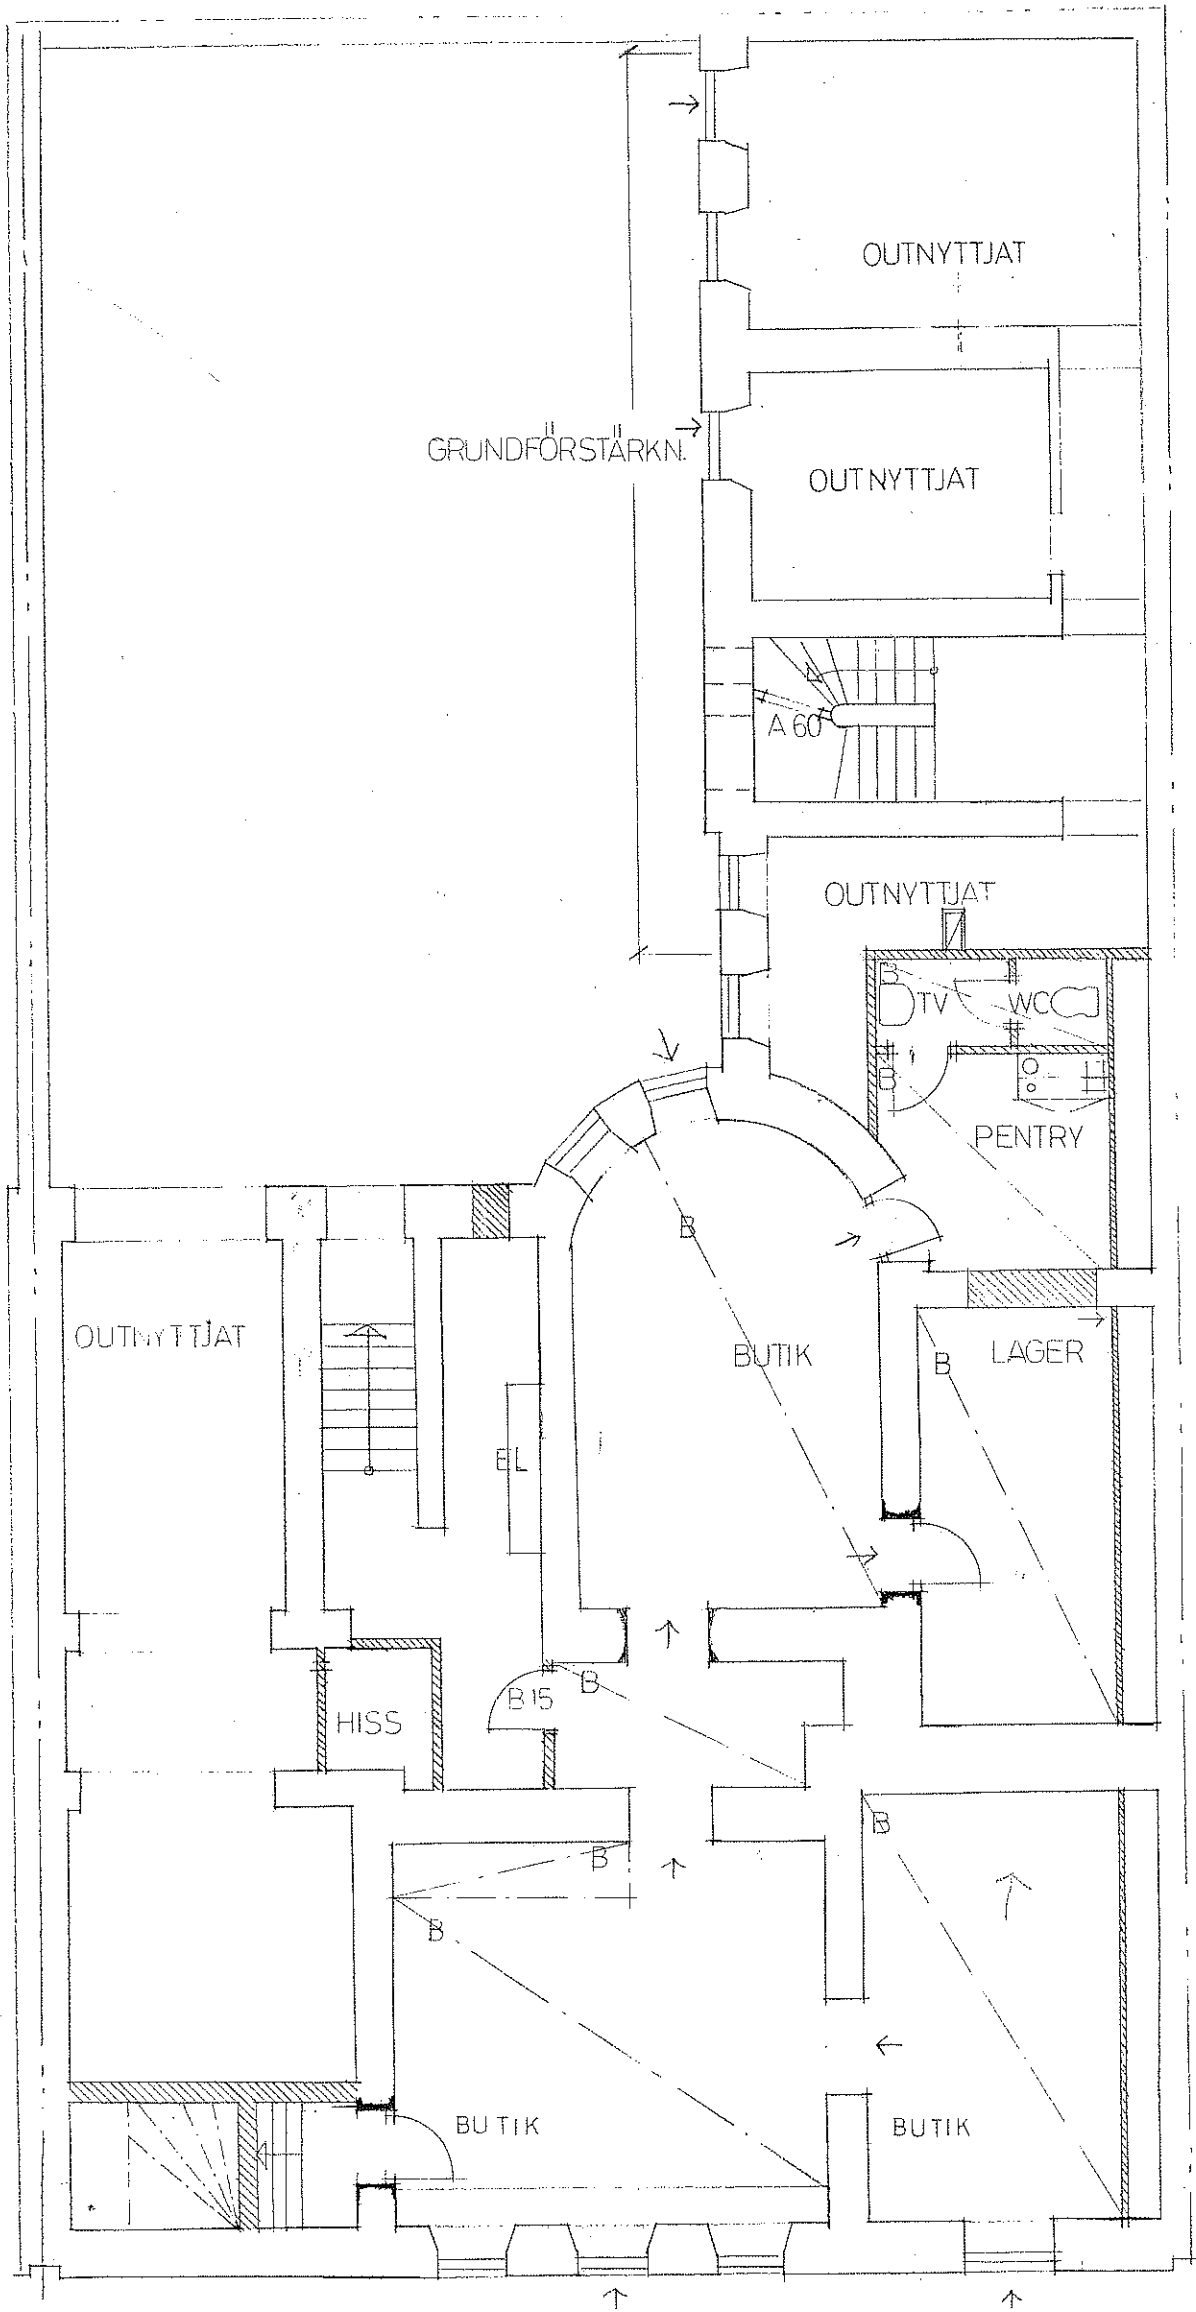

KÄLLARE
PLAN 1

ASCHEBERGSGATAN 11 – PLAN 1 (KÄLLARE)