


VIND
PLAN 7

ASCHEBERGSGATAN 13 – PLAN 7 (VIND)

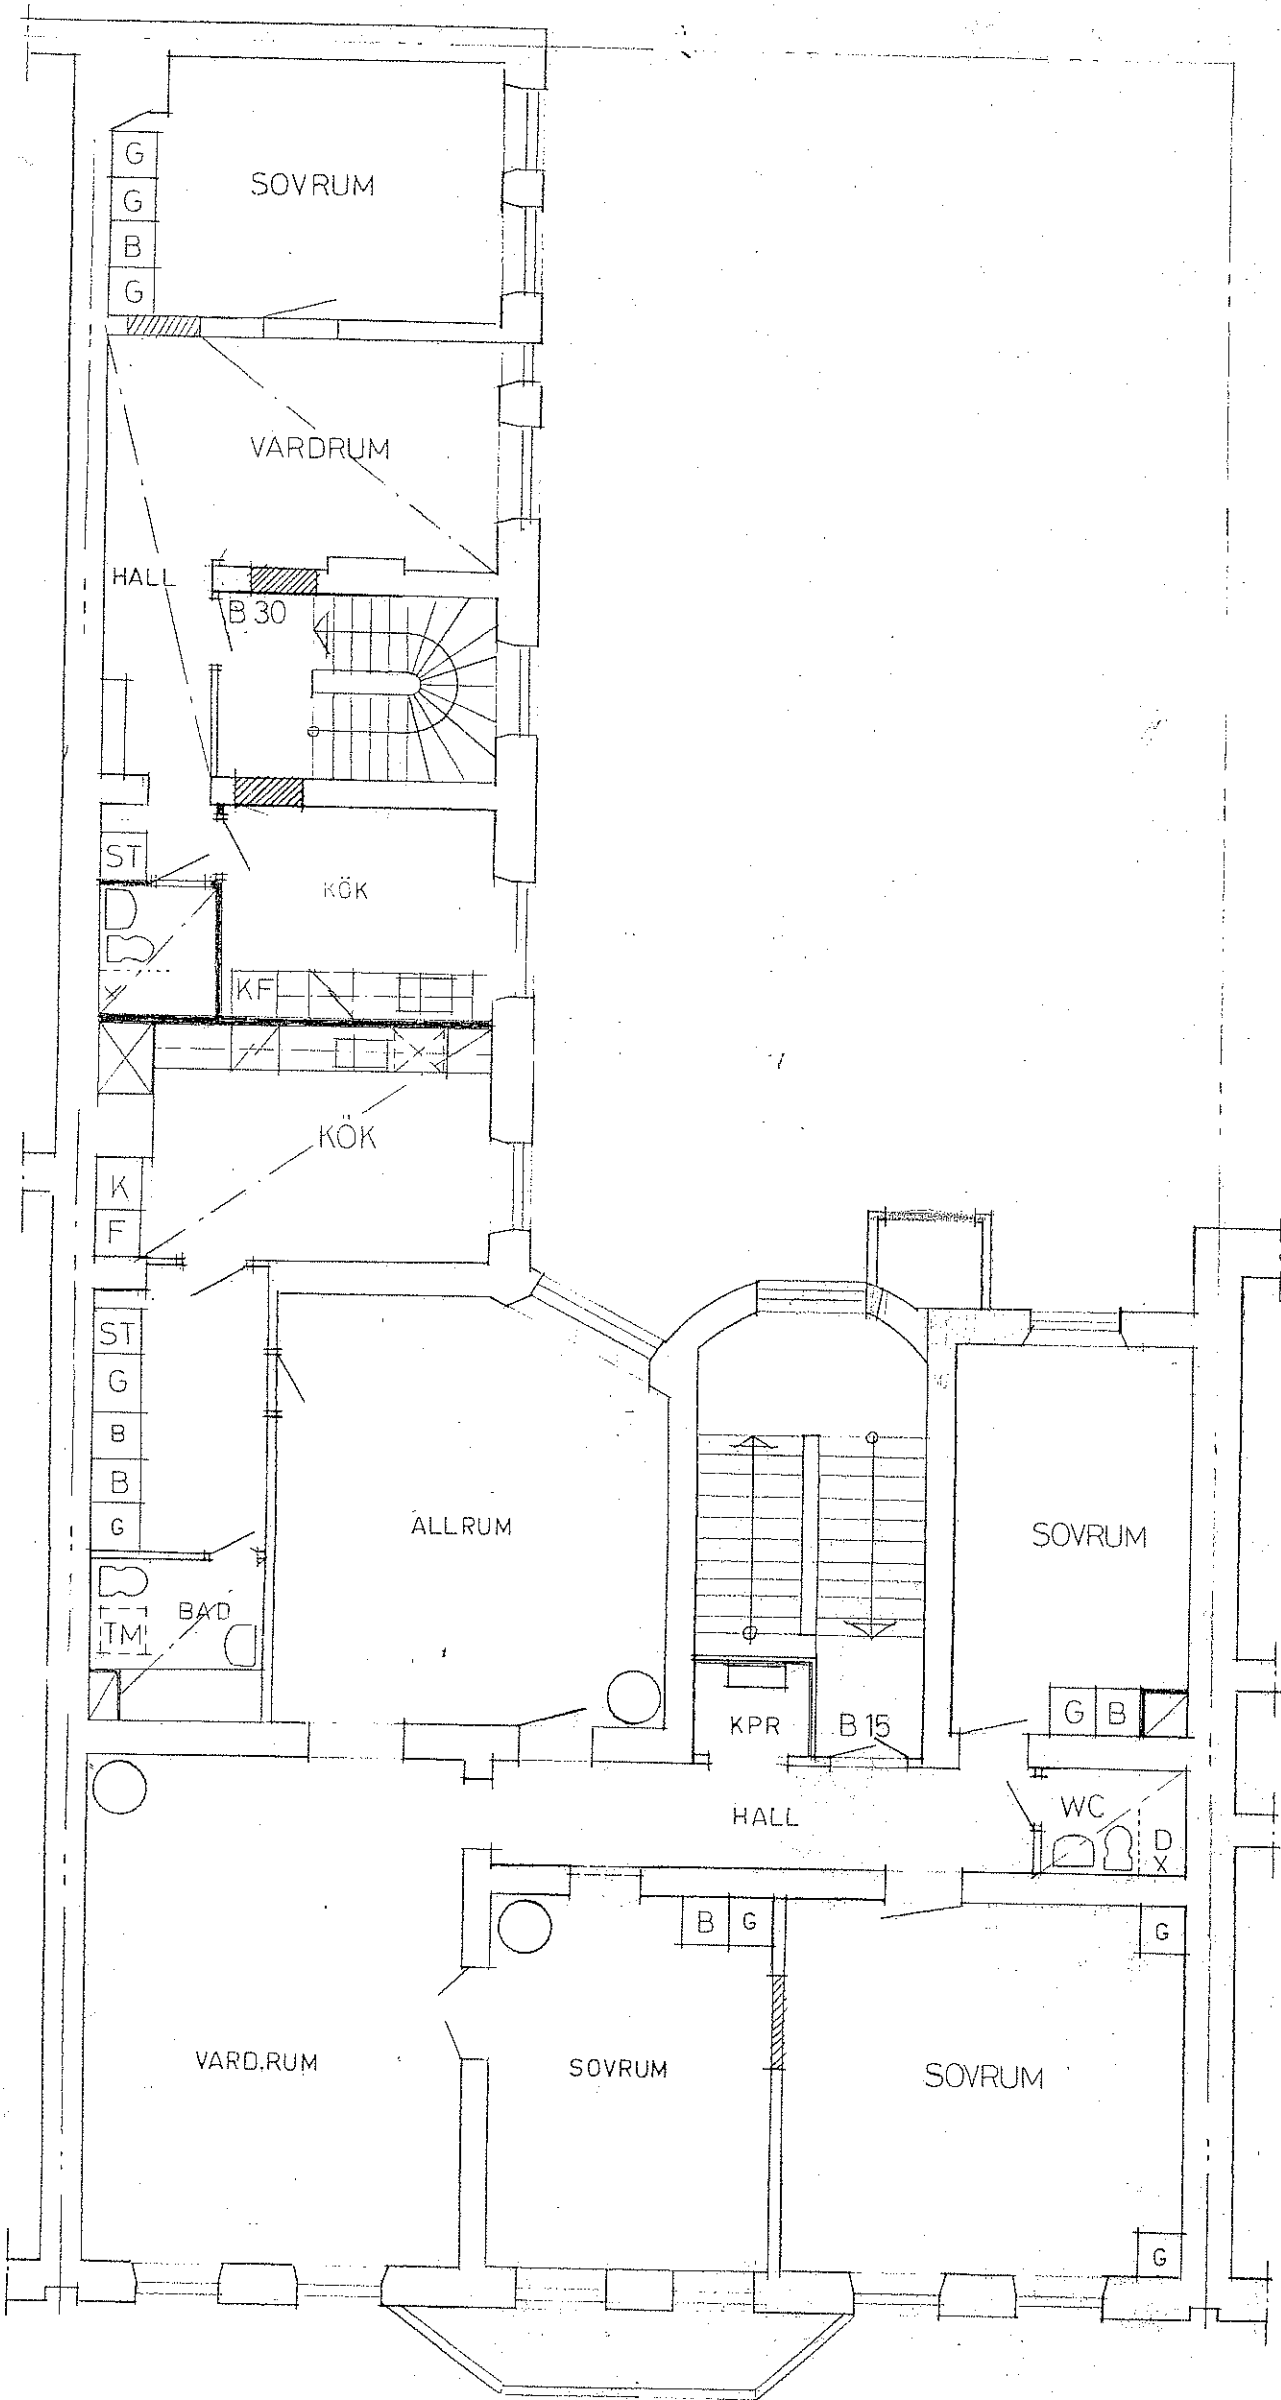


101 LAMMANT

VÅNING 4
PLAN 6

ASCHEBERGSGATAN 13 – PLAN 6


Vägagat
RITAD KONS
GÖTEBORG

[Signature]

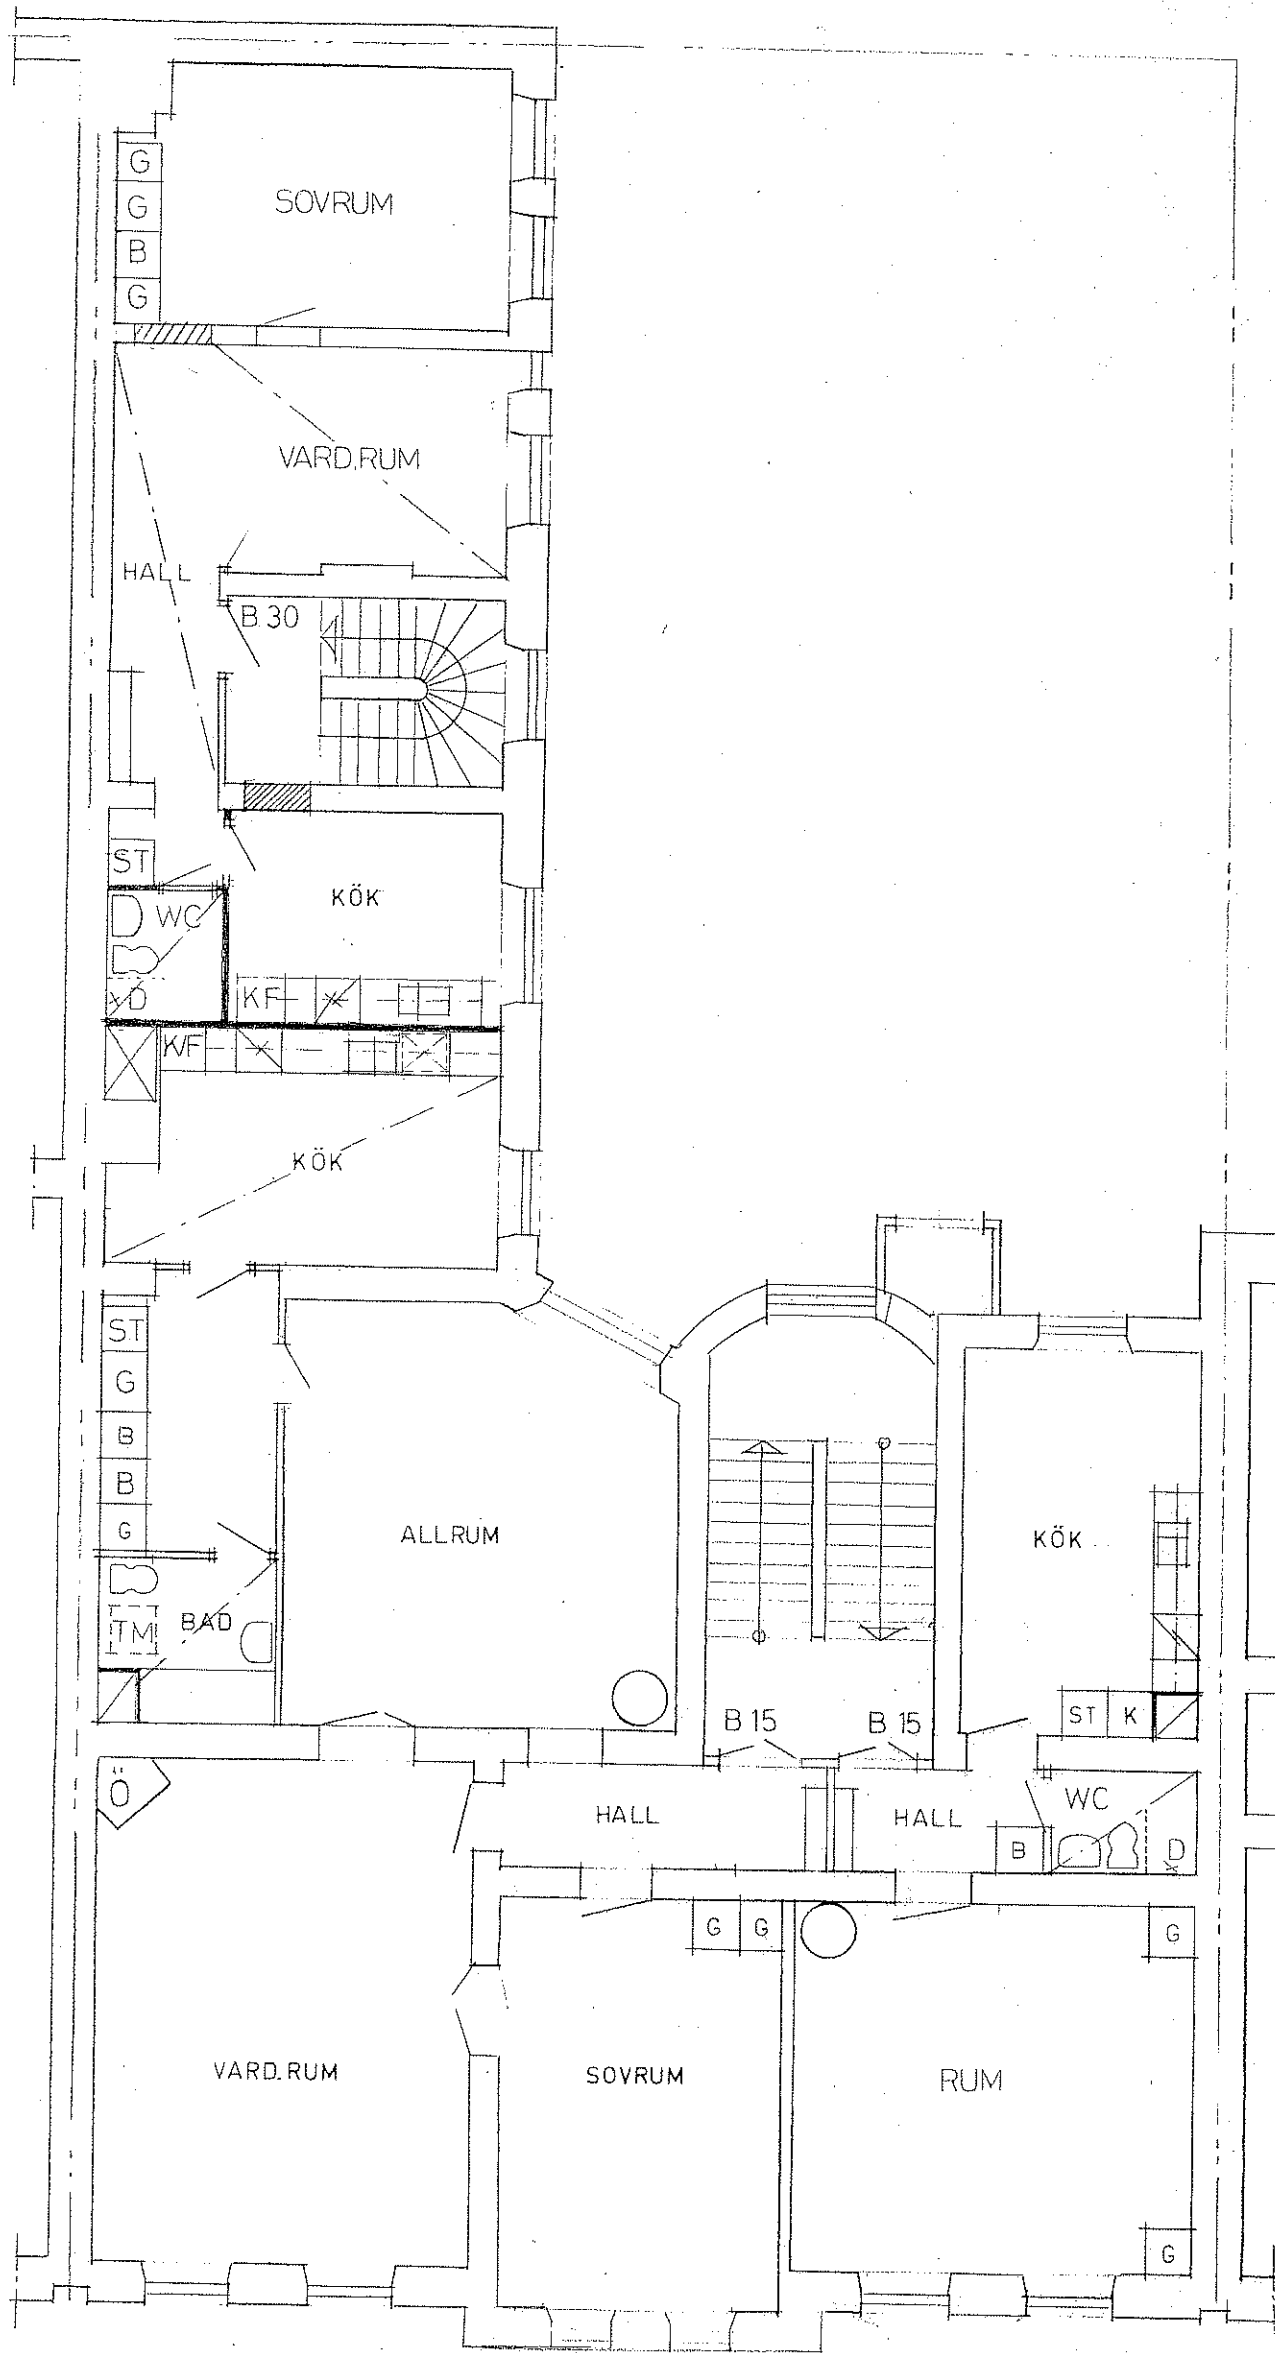

VÅNING 3
PLAN 5

ASCHEBERGSGATAN 13 – PLAN 5

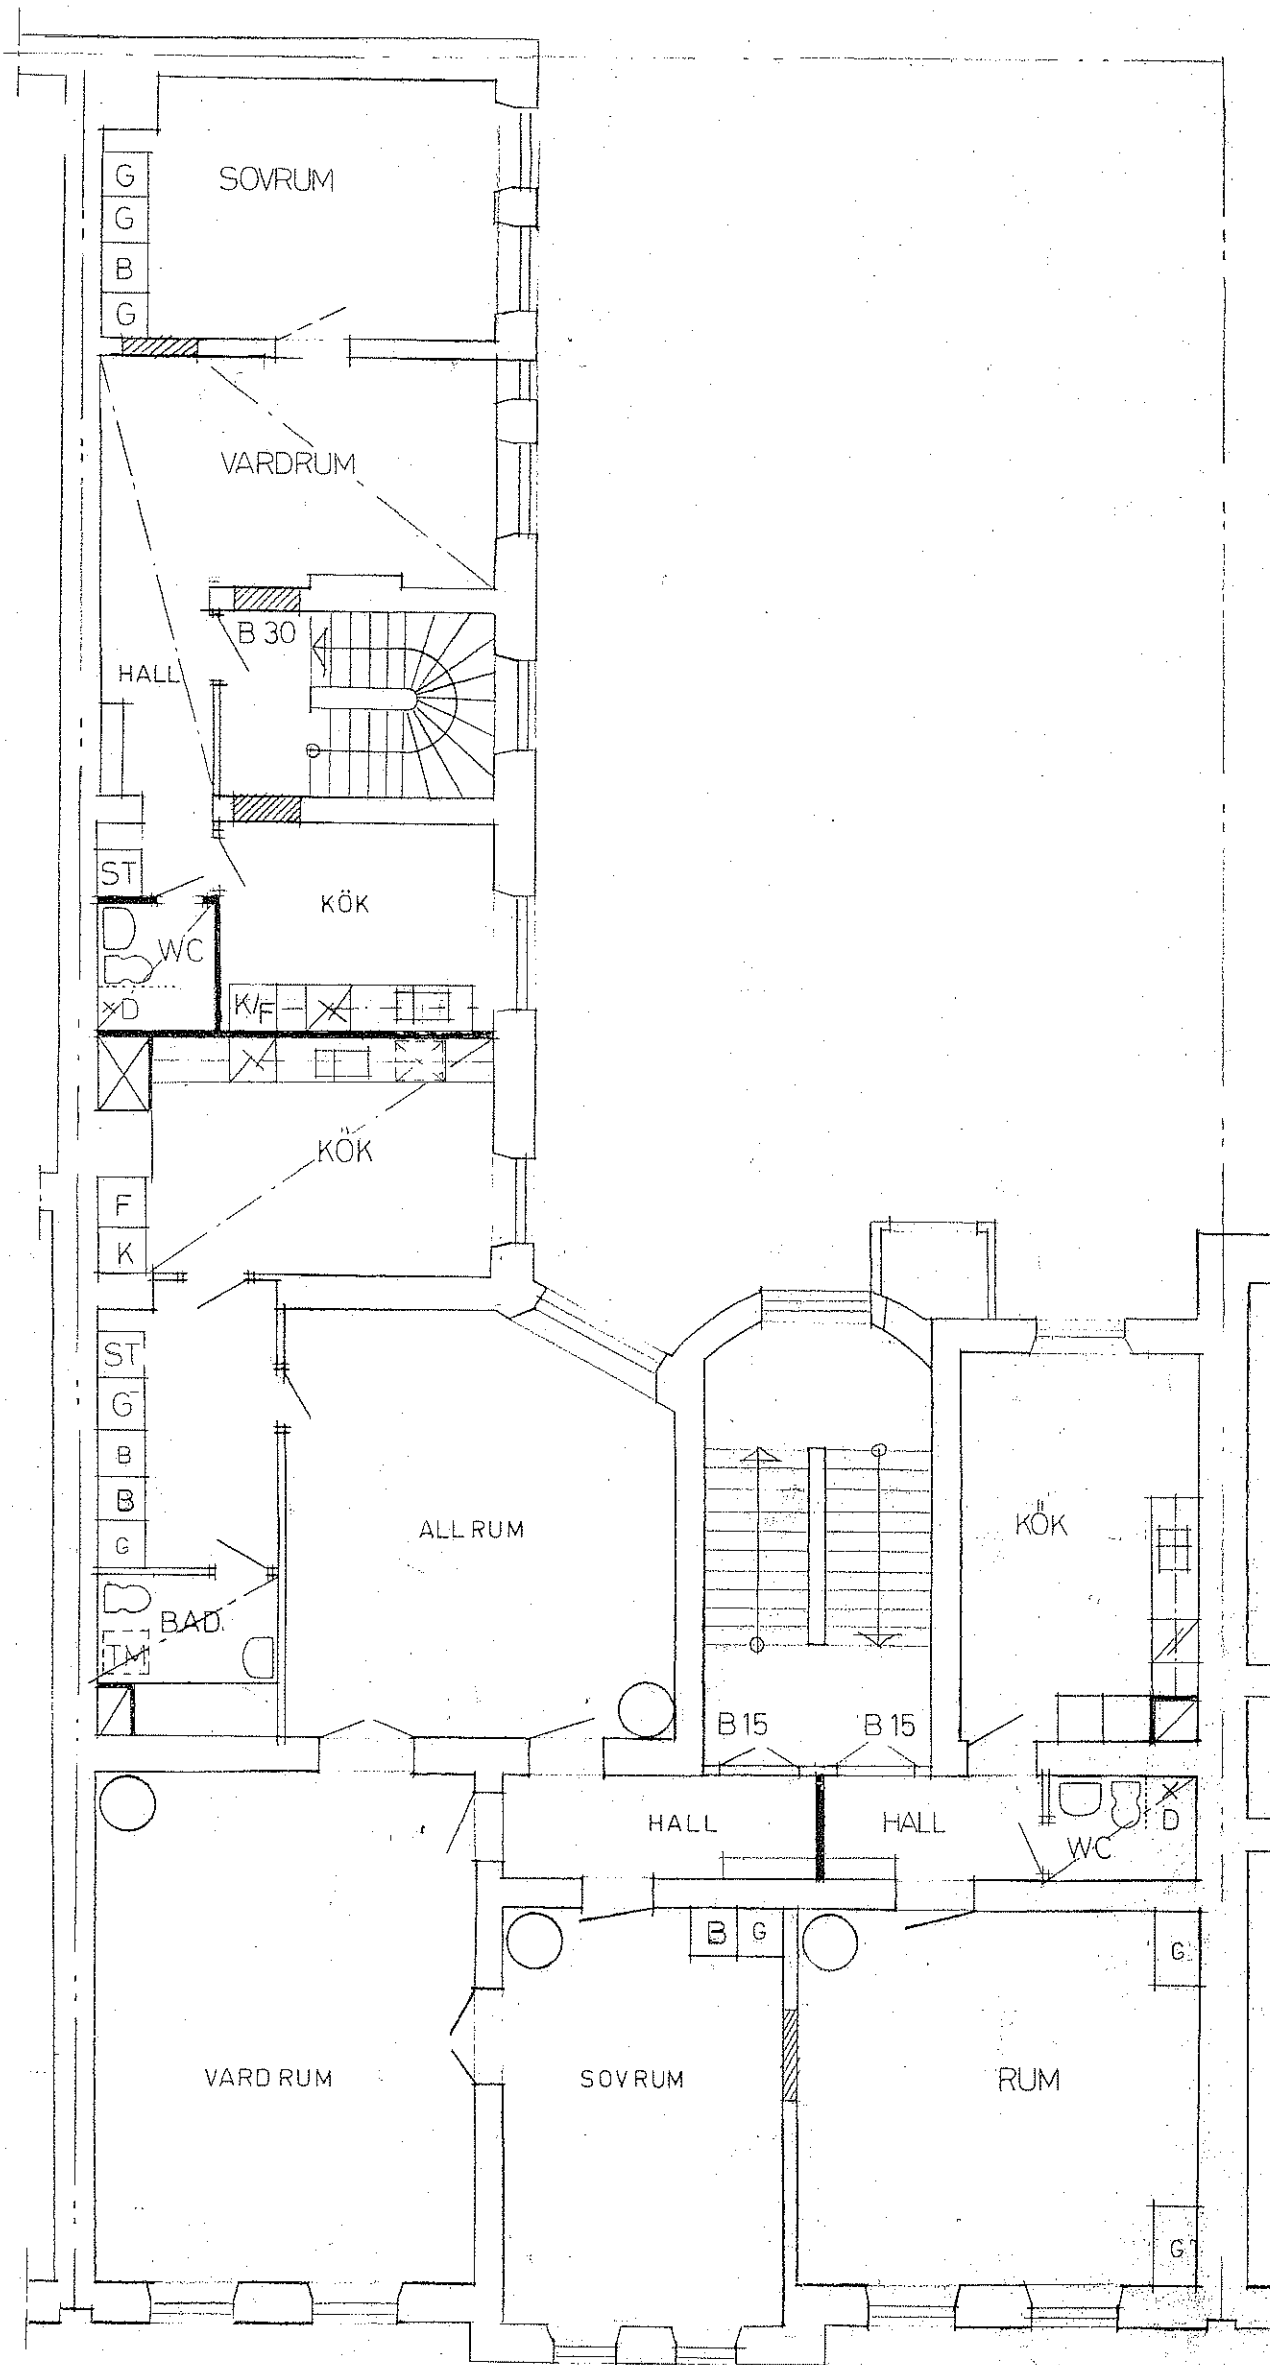


FASTSTÄLLD AV STADSARKI-
TEKTEN PÅ BYGGNADSNÄMN-
DENS I GÖTEBORG VÄGNAR
den 1980-04-08

45258 A
2-5

VÅNING 2
PLAN 4


ASCHEBERGSGATAN 13 – PLAN 4

E	ALLMÄNT
D	HIGHFÖRD. PLAN 4

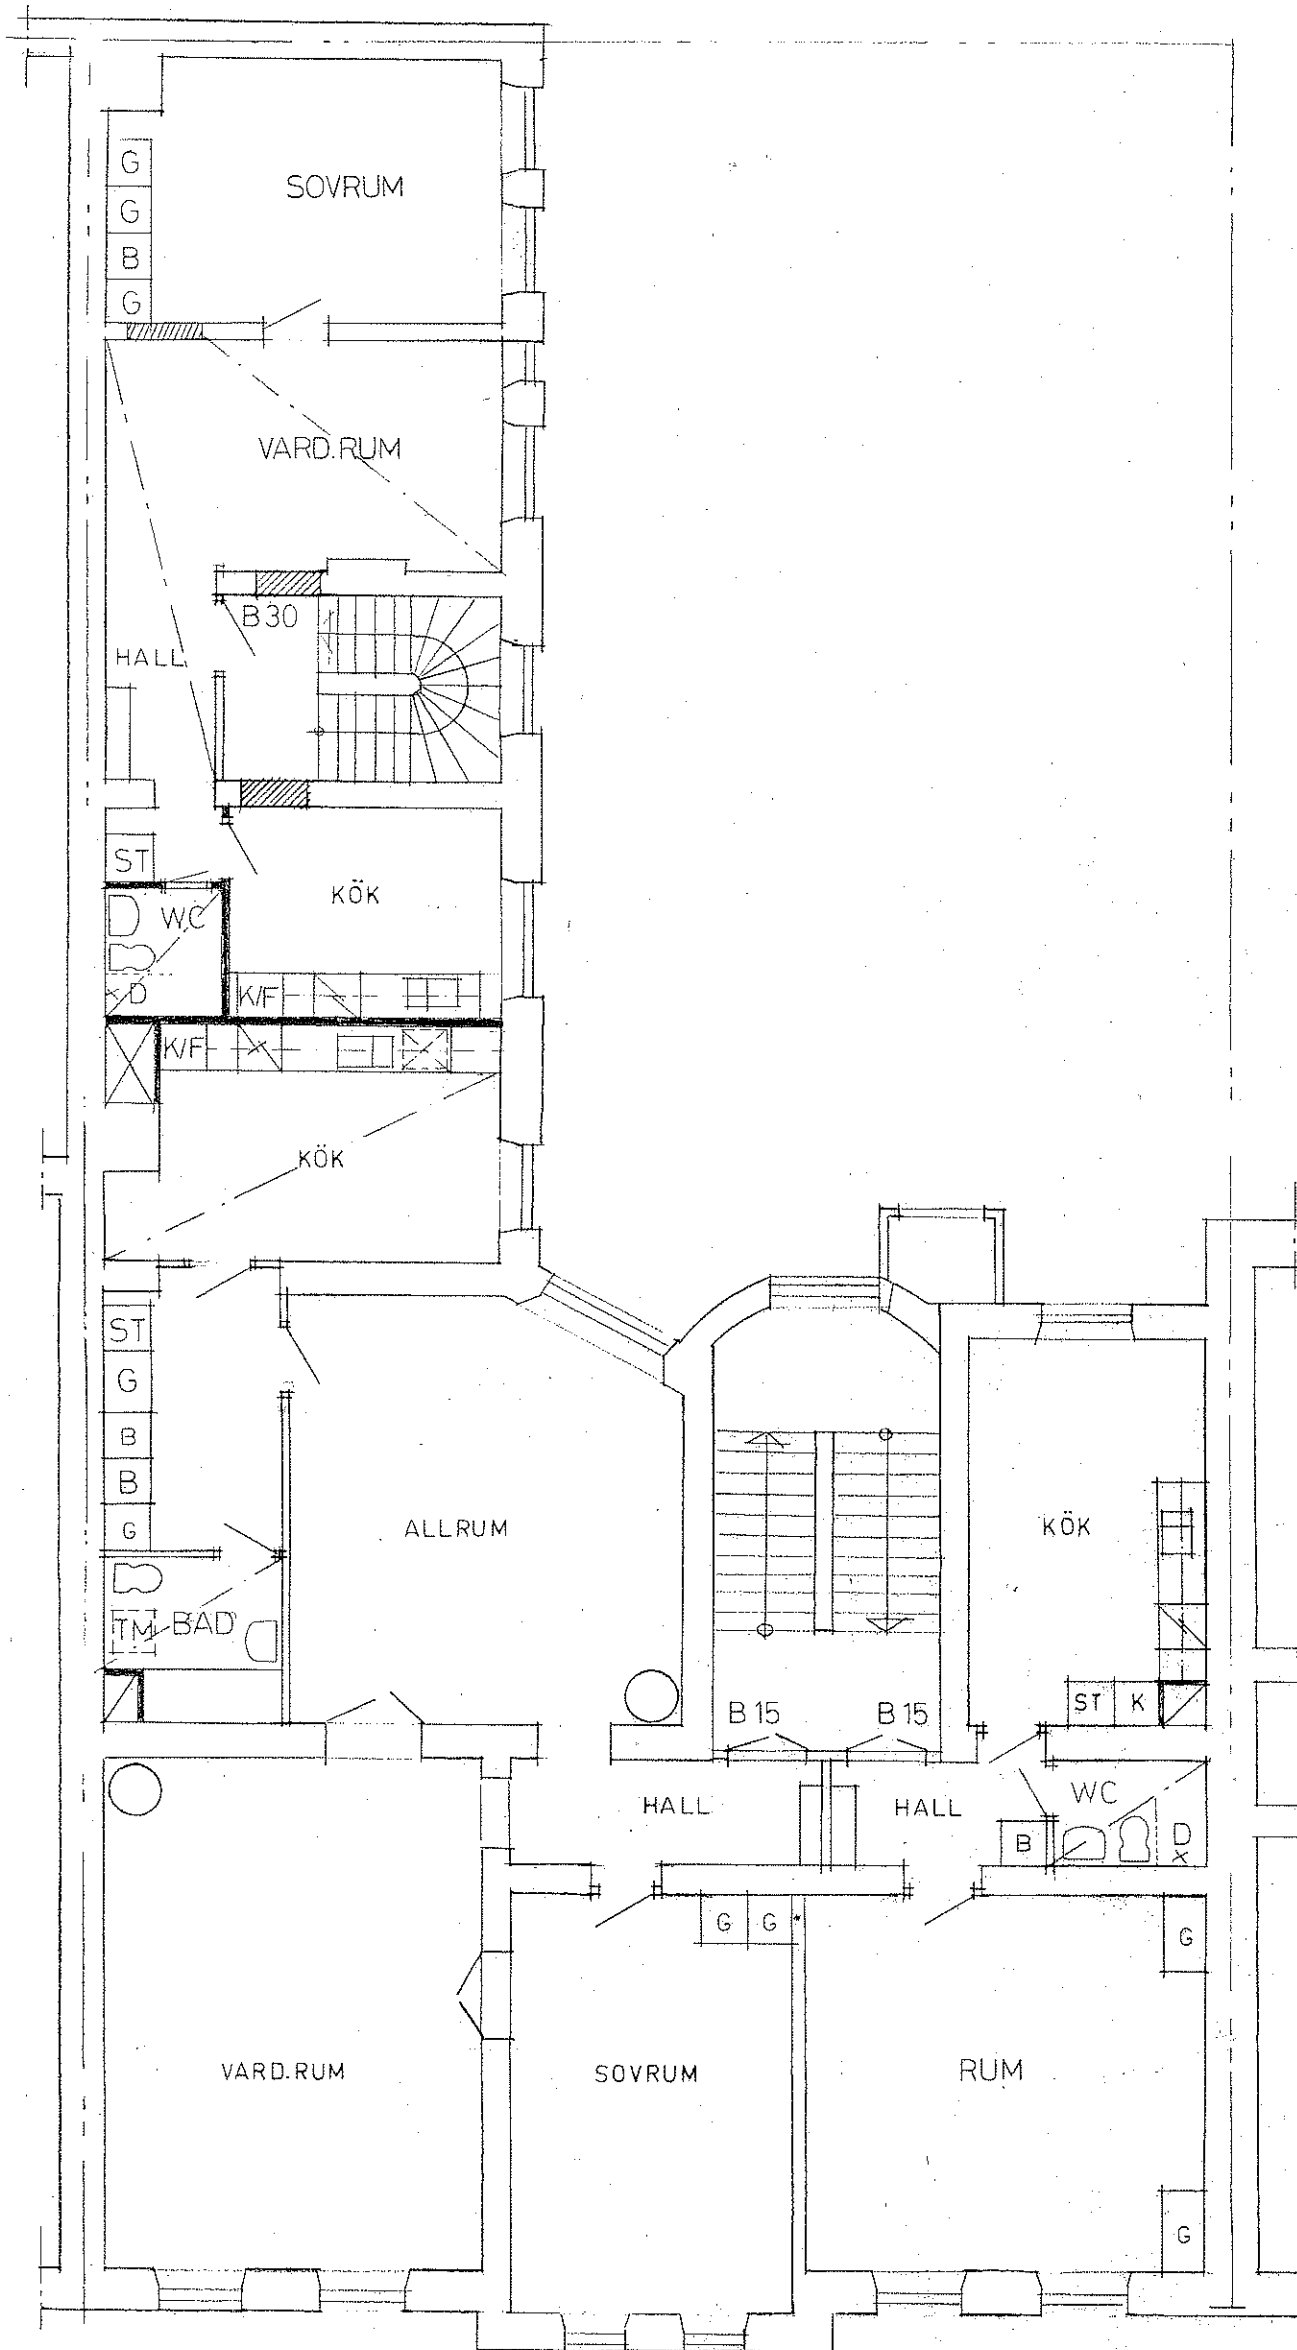

VÅNING 1
PLAN 3


ASCHEBERGSGATAN 13 – PLAN 3

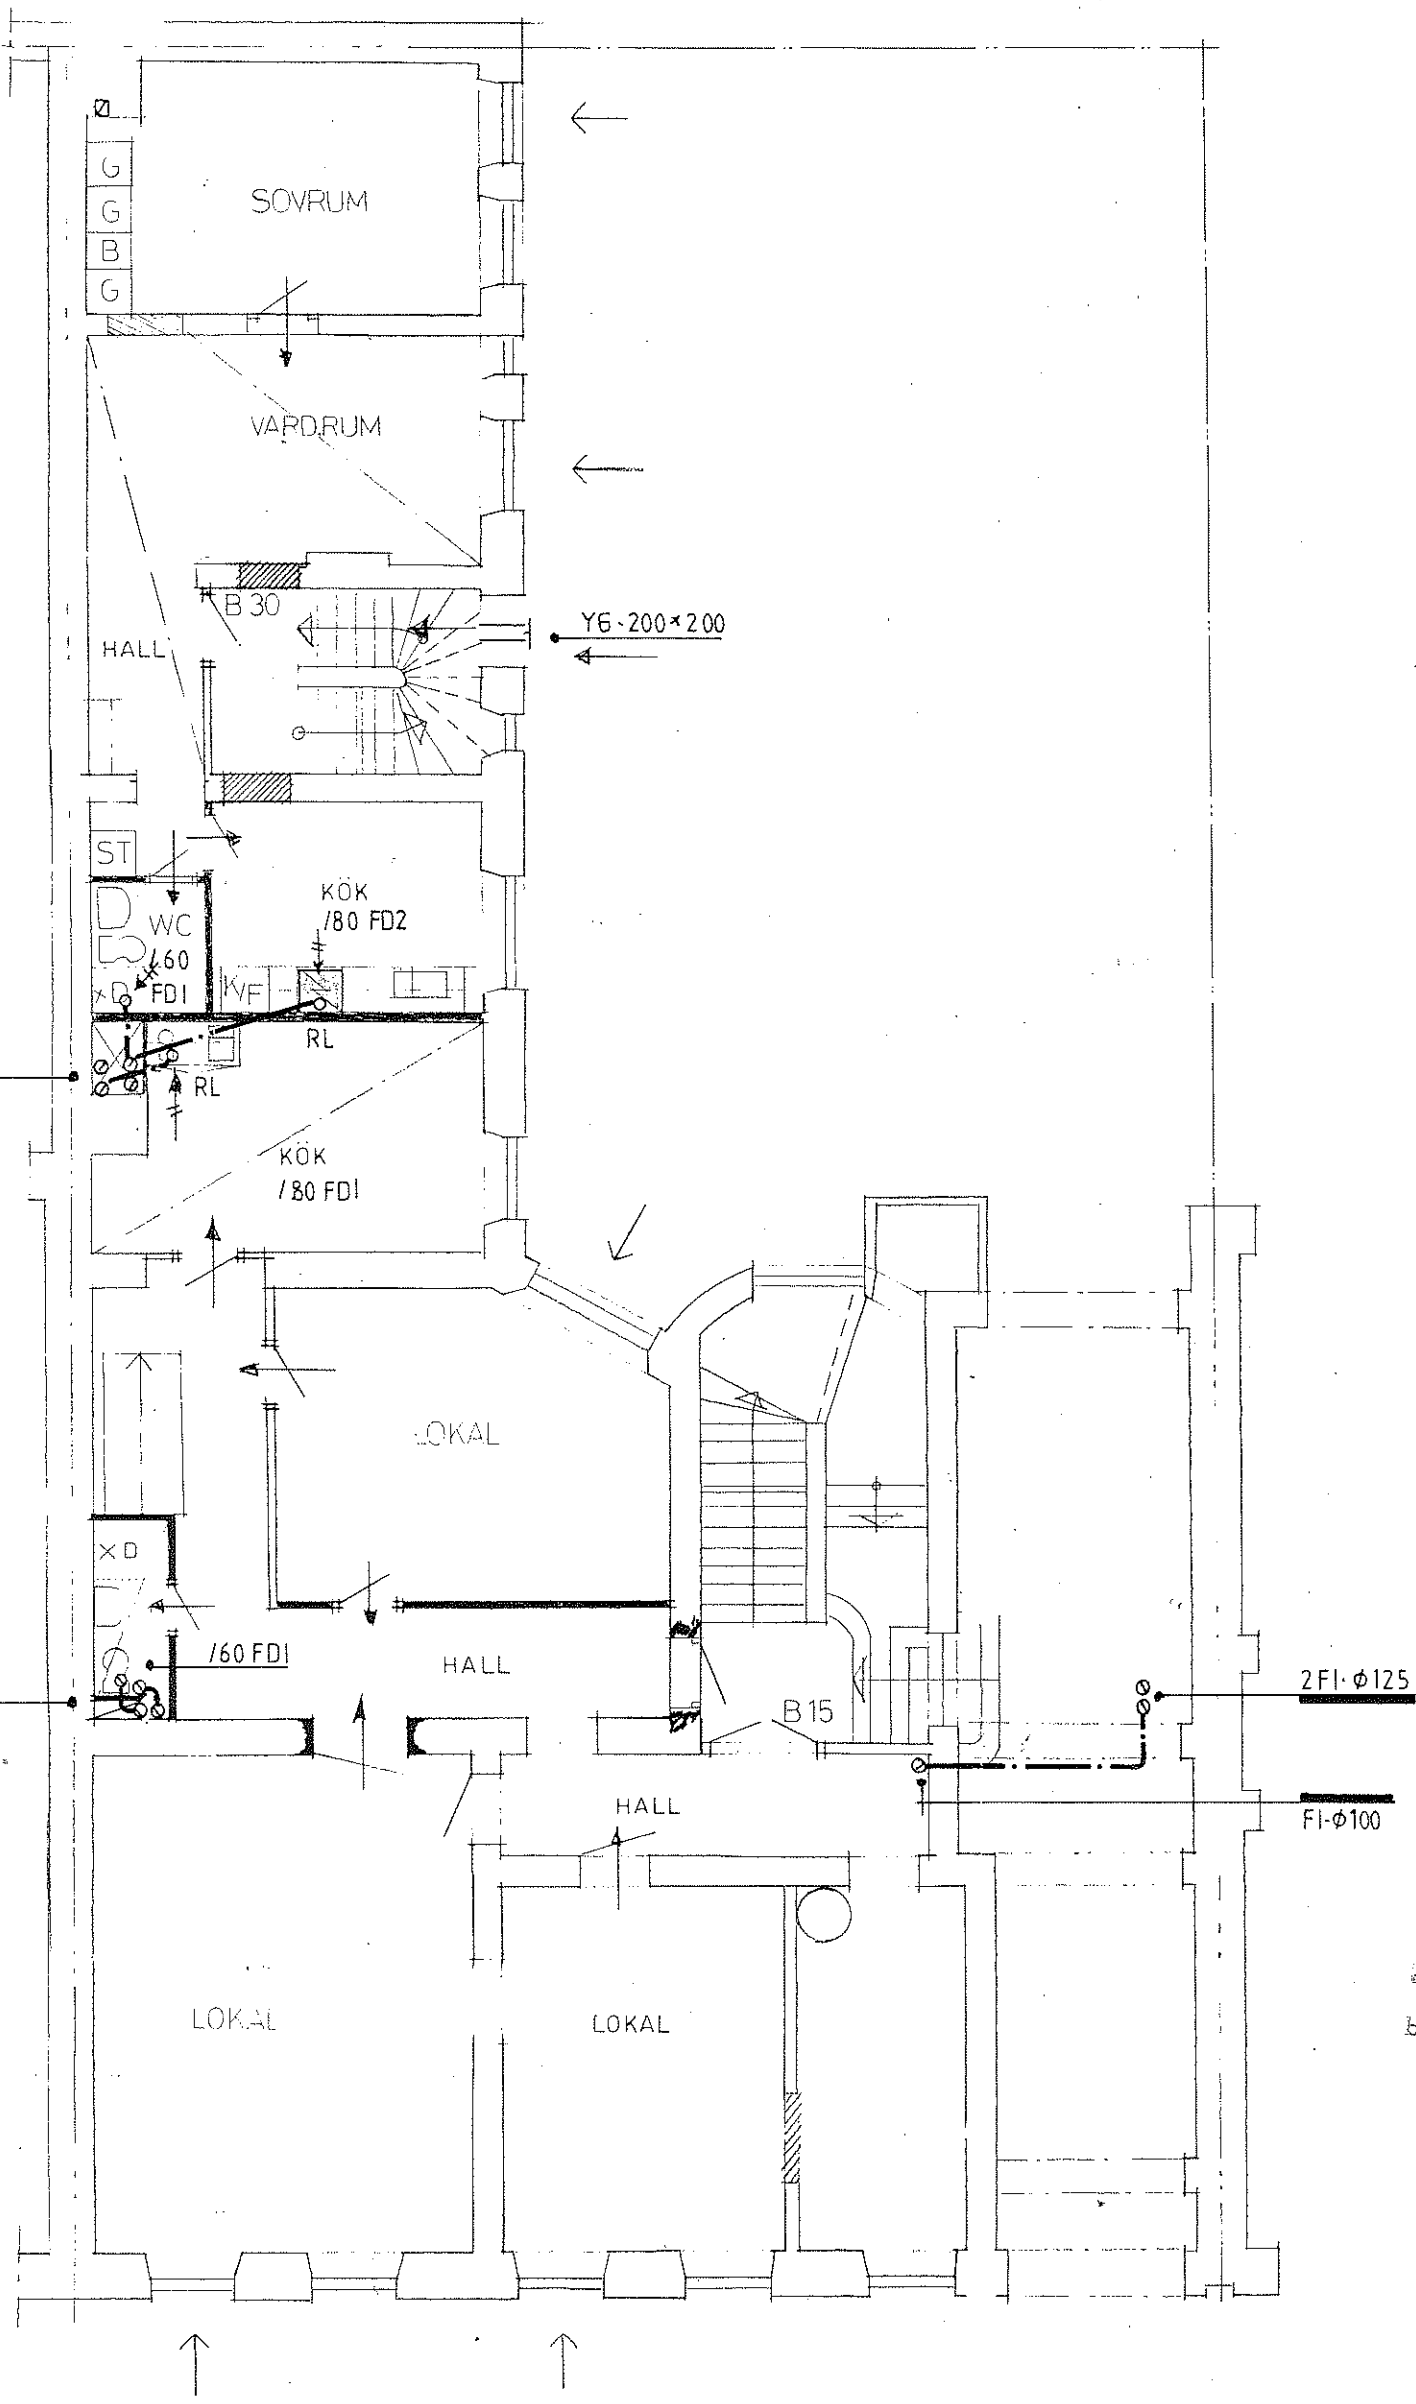

FASTSTÄ
 TEKTEN
 DEN I
 den I
 betygar.

BOTTENVÅNING
 PLAN 2

ASCHEBERGSGATAN 13 – PLAN 2

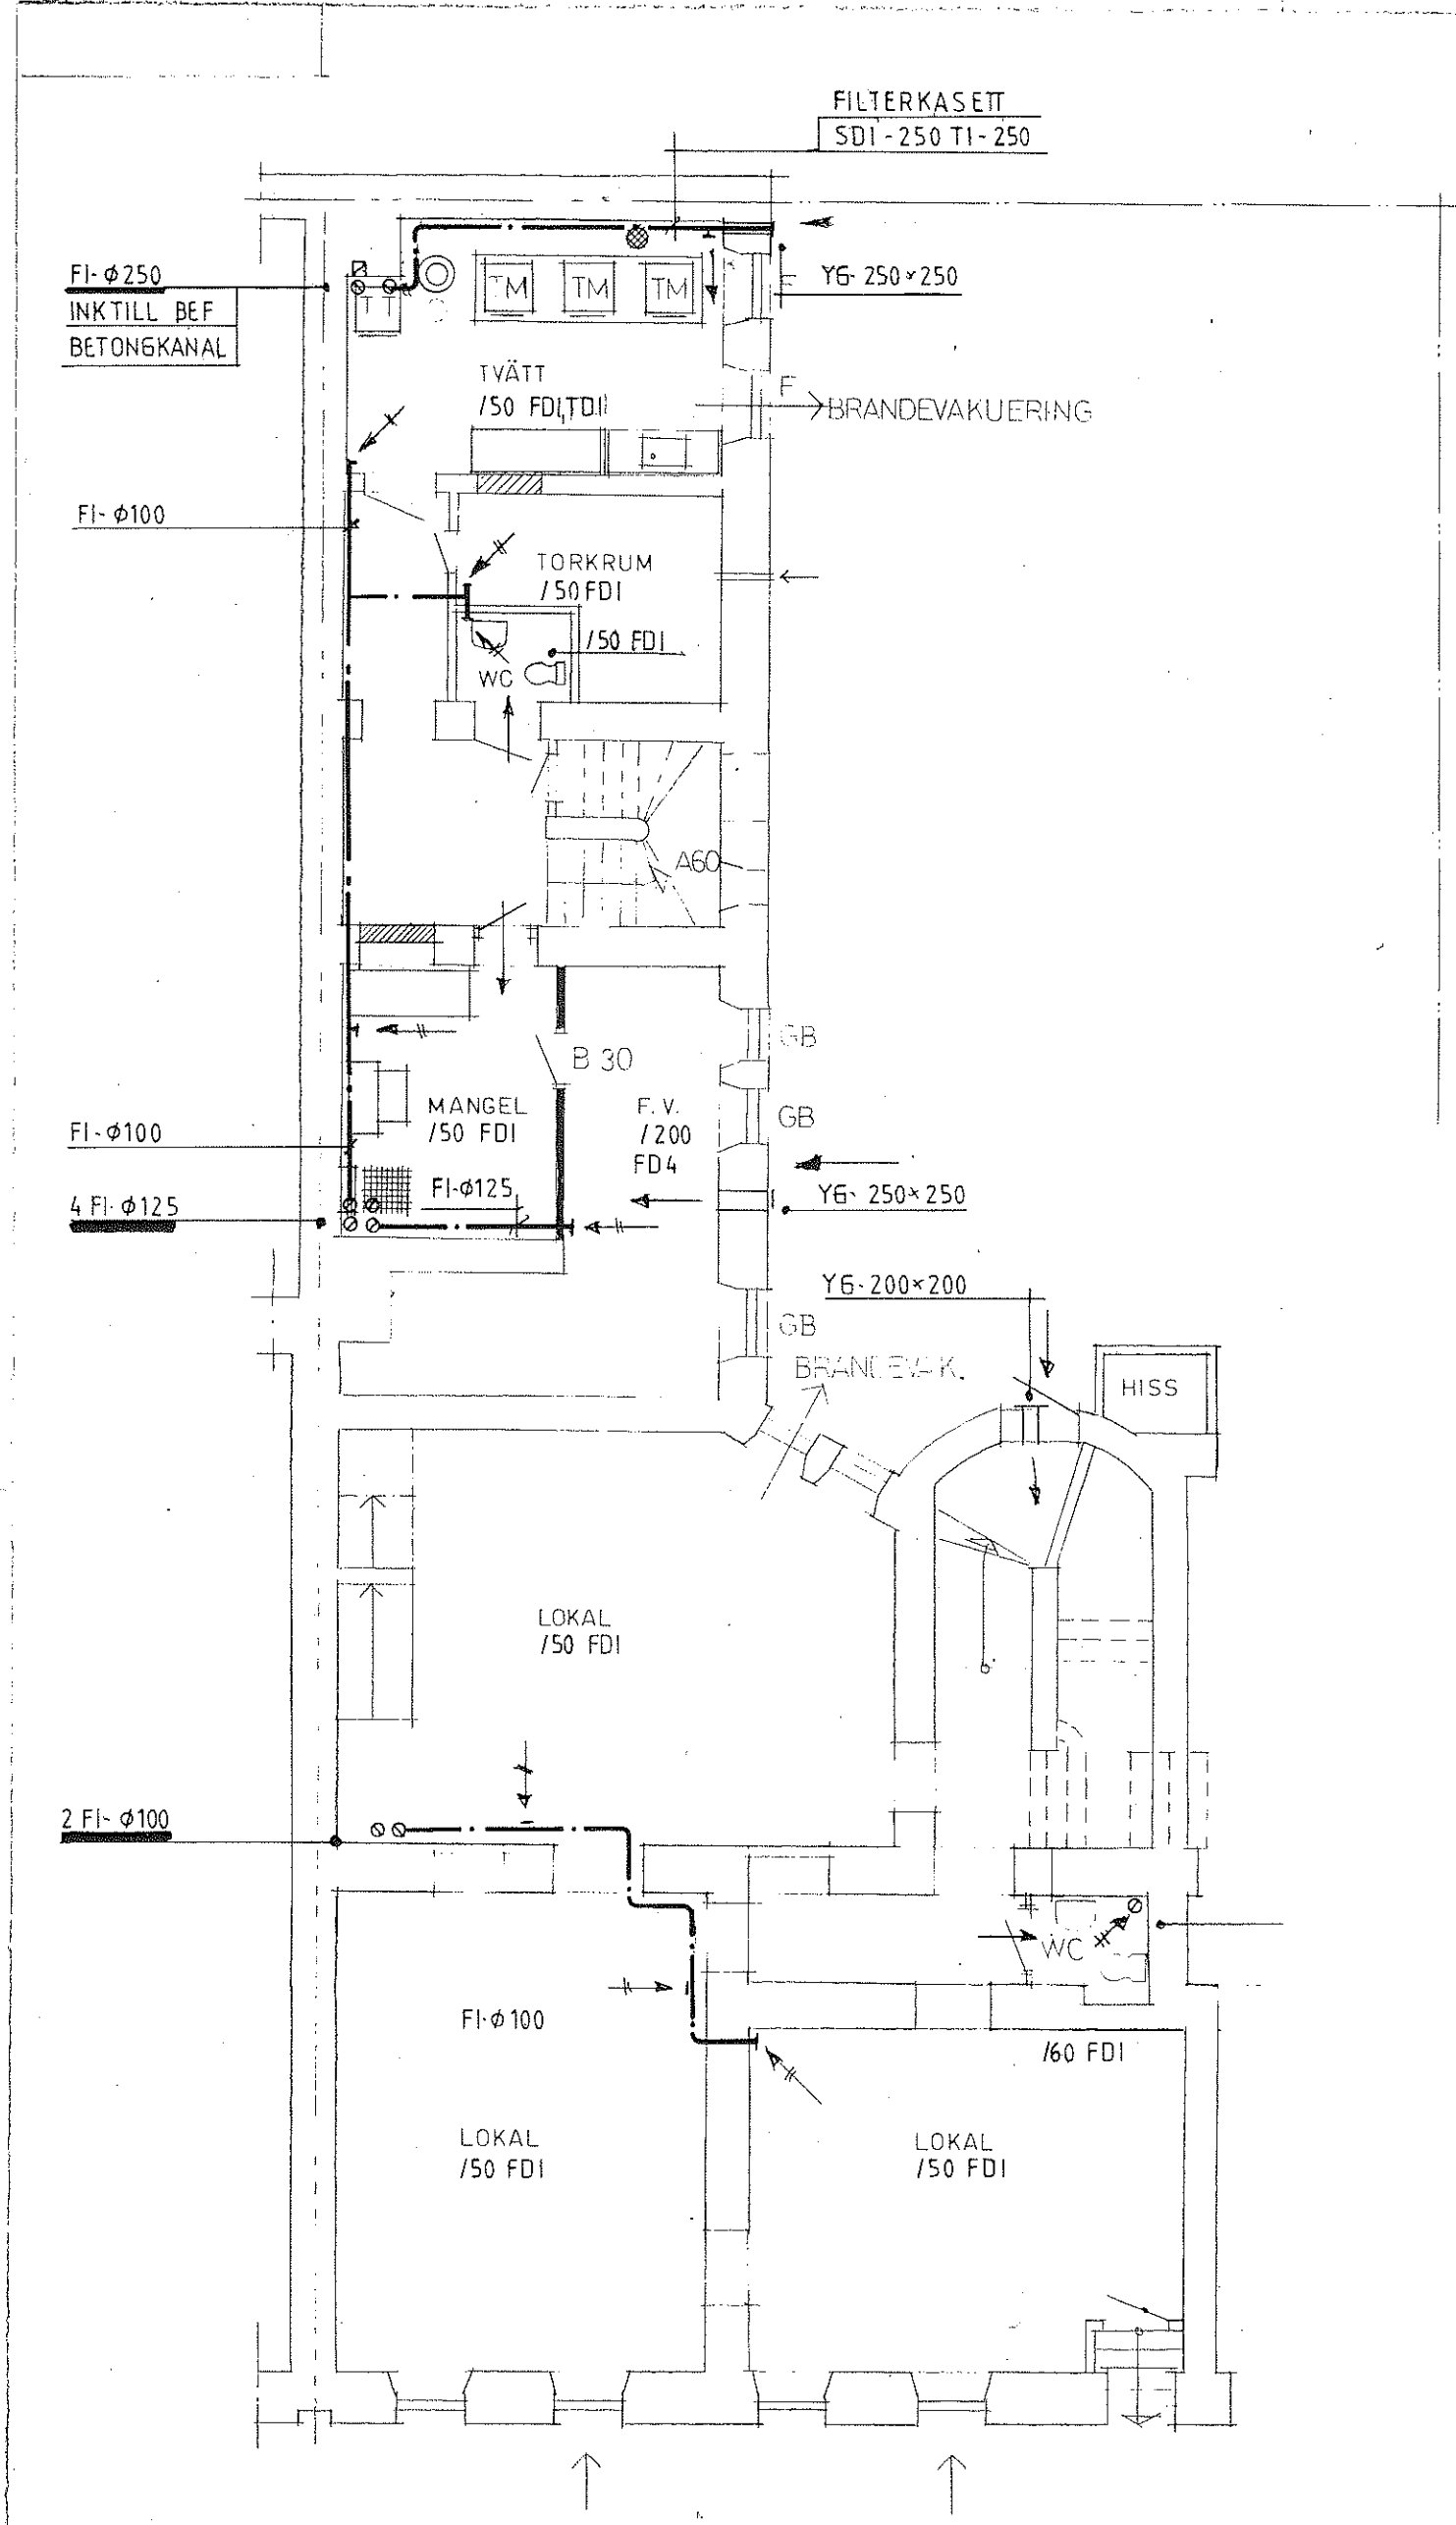

ASCHEBERGSGATAN 13 – PLAN 1 (KÄLLARE)