



49690 A
3-3

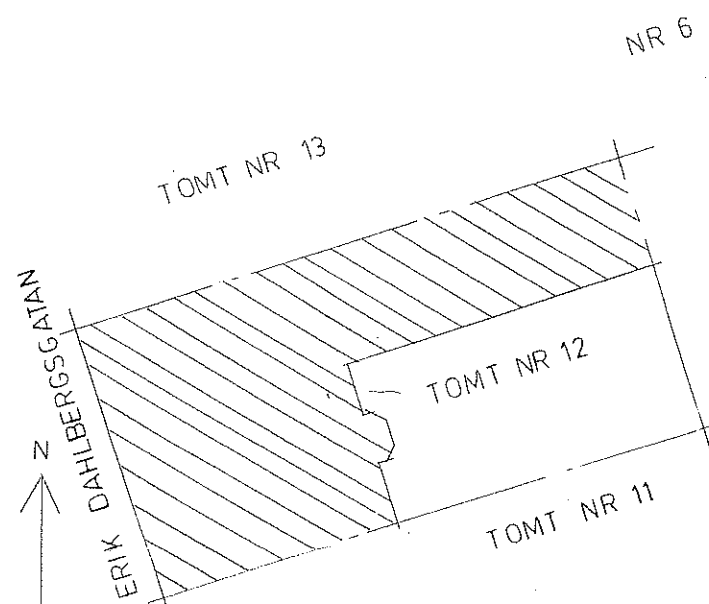

SITUATIONSPLAN
SKALA 1:400


PLAN 6
VIND

ERIK DAHLBERGSGATAN 26 – PLAN 6 (VIND)

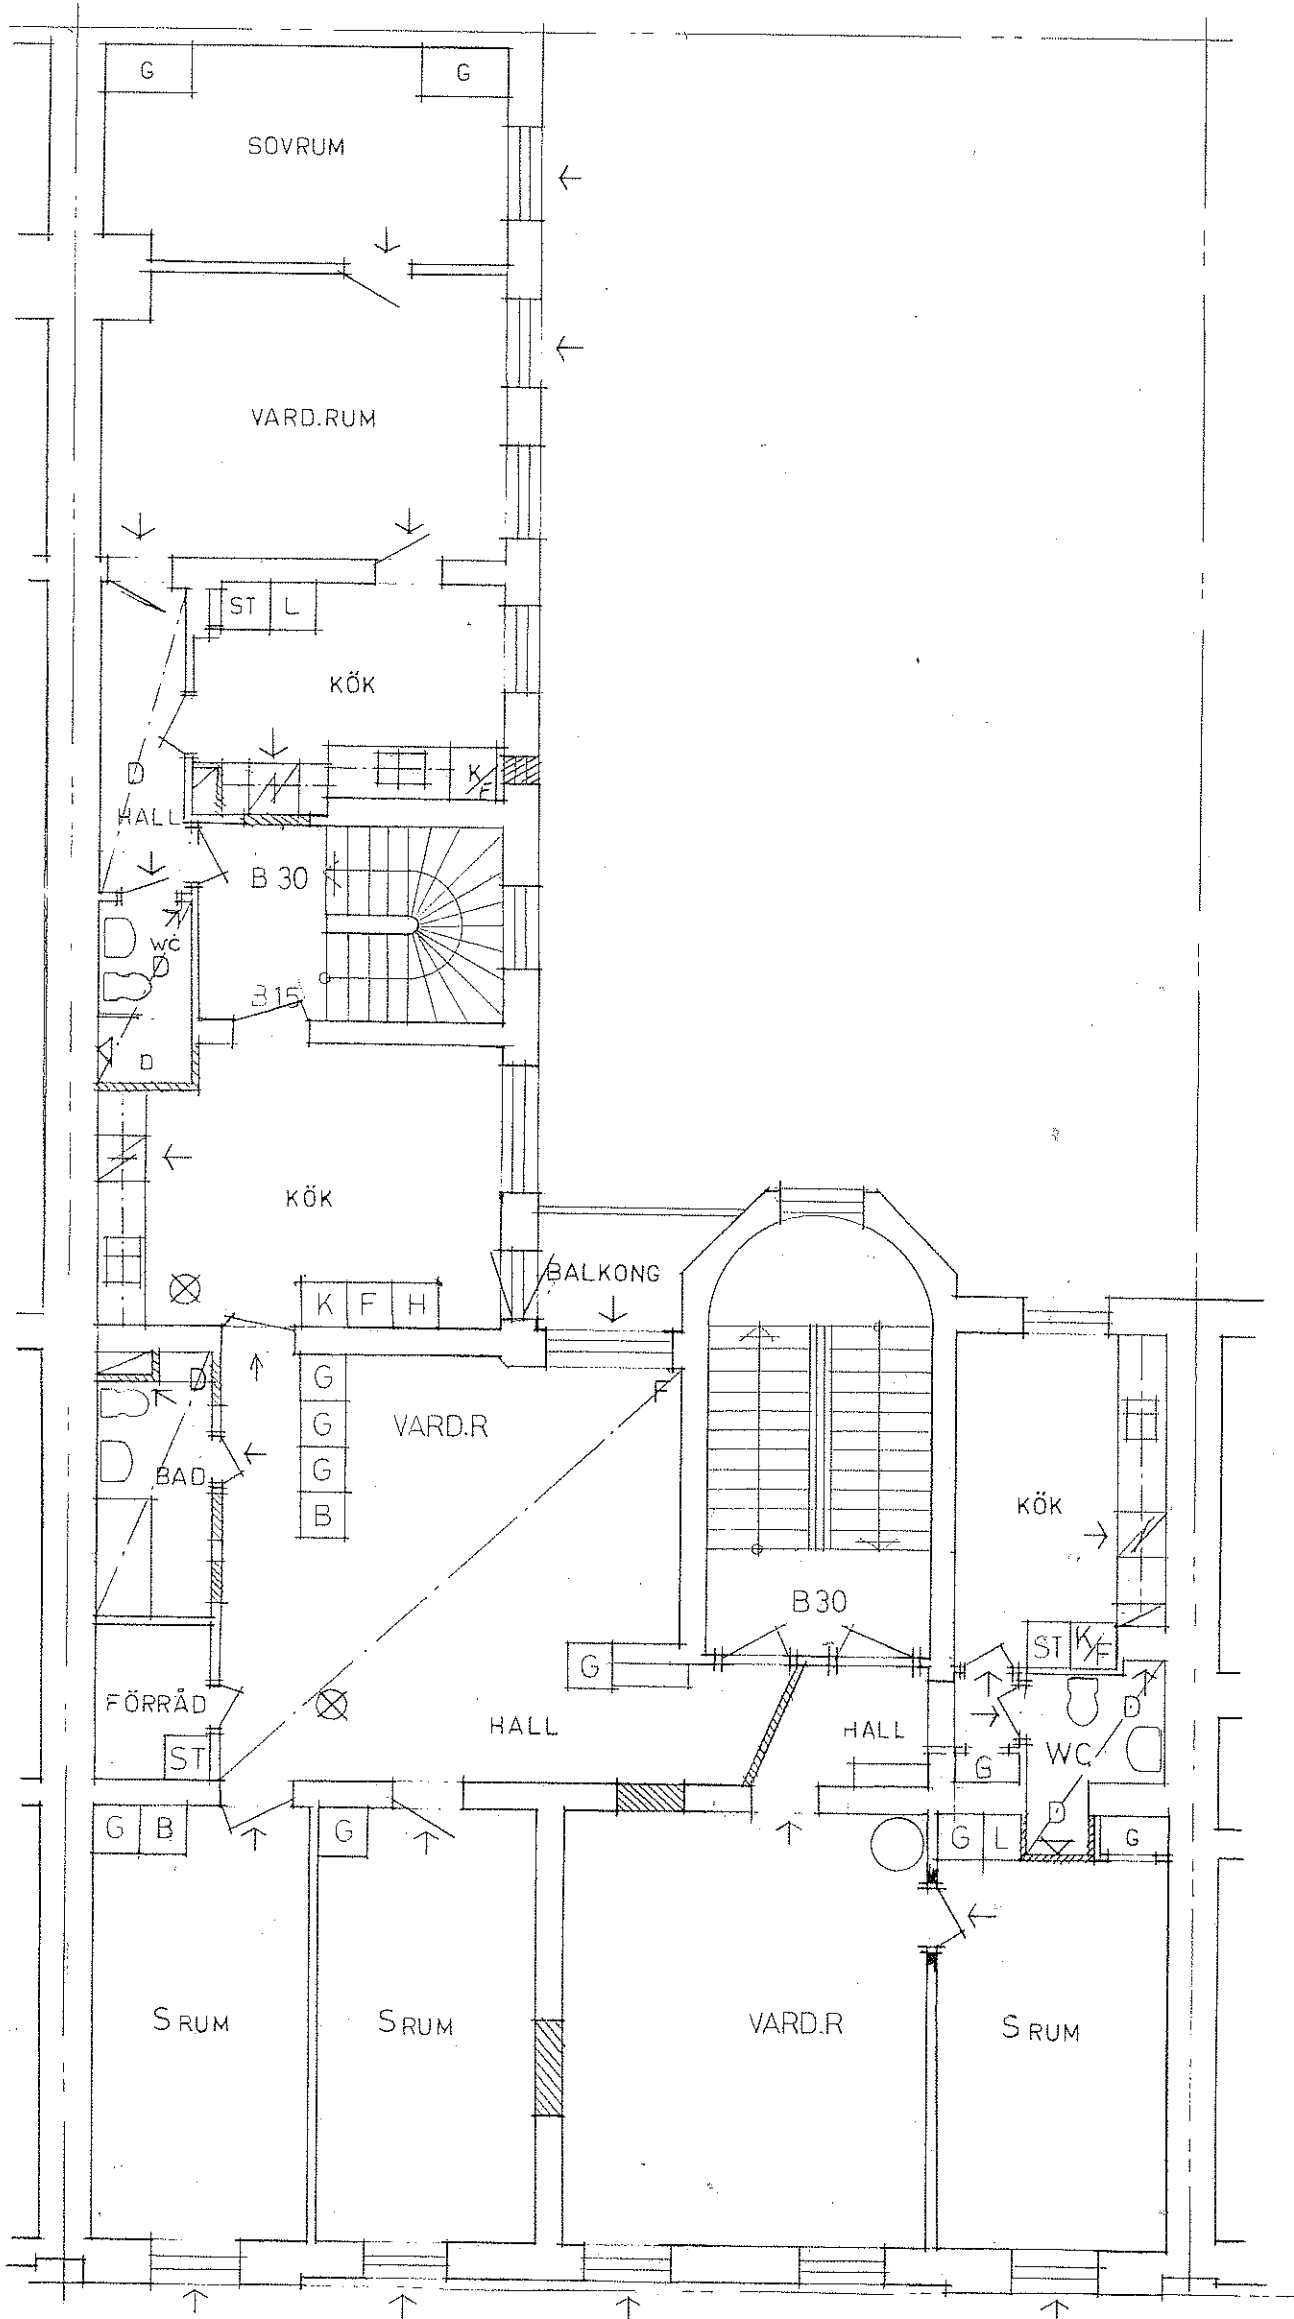

PLAN 5
VÅNING 3TR

ERIK DAHLBERGSGATAN 26 – PLAN 5

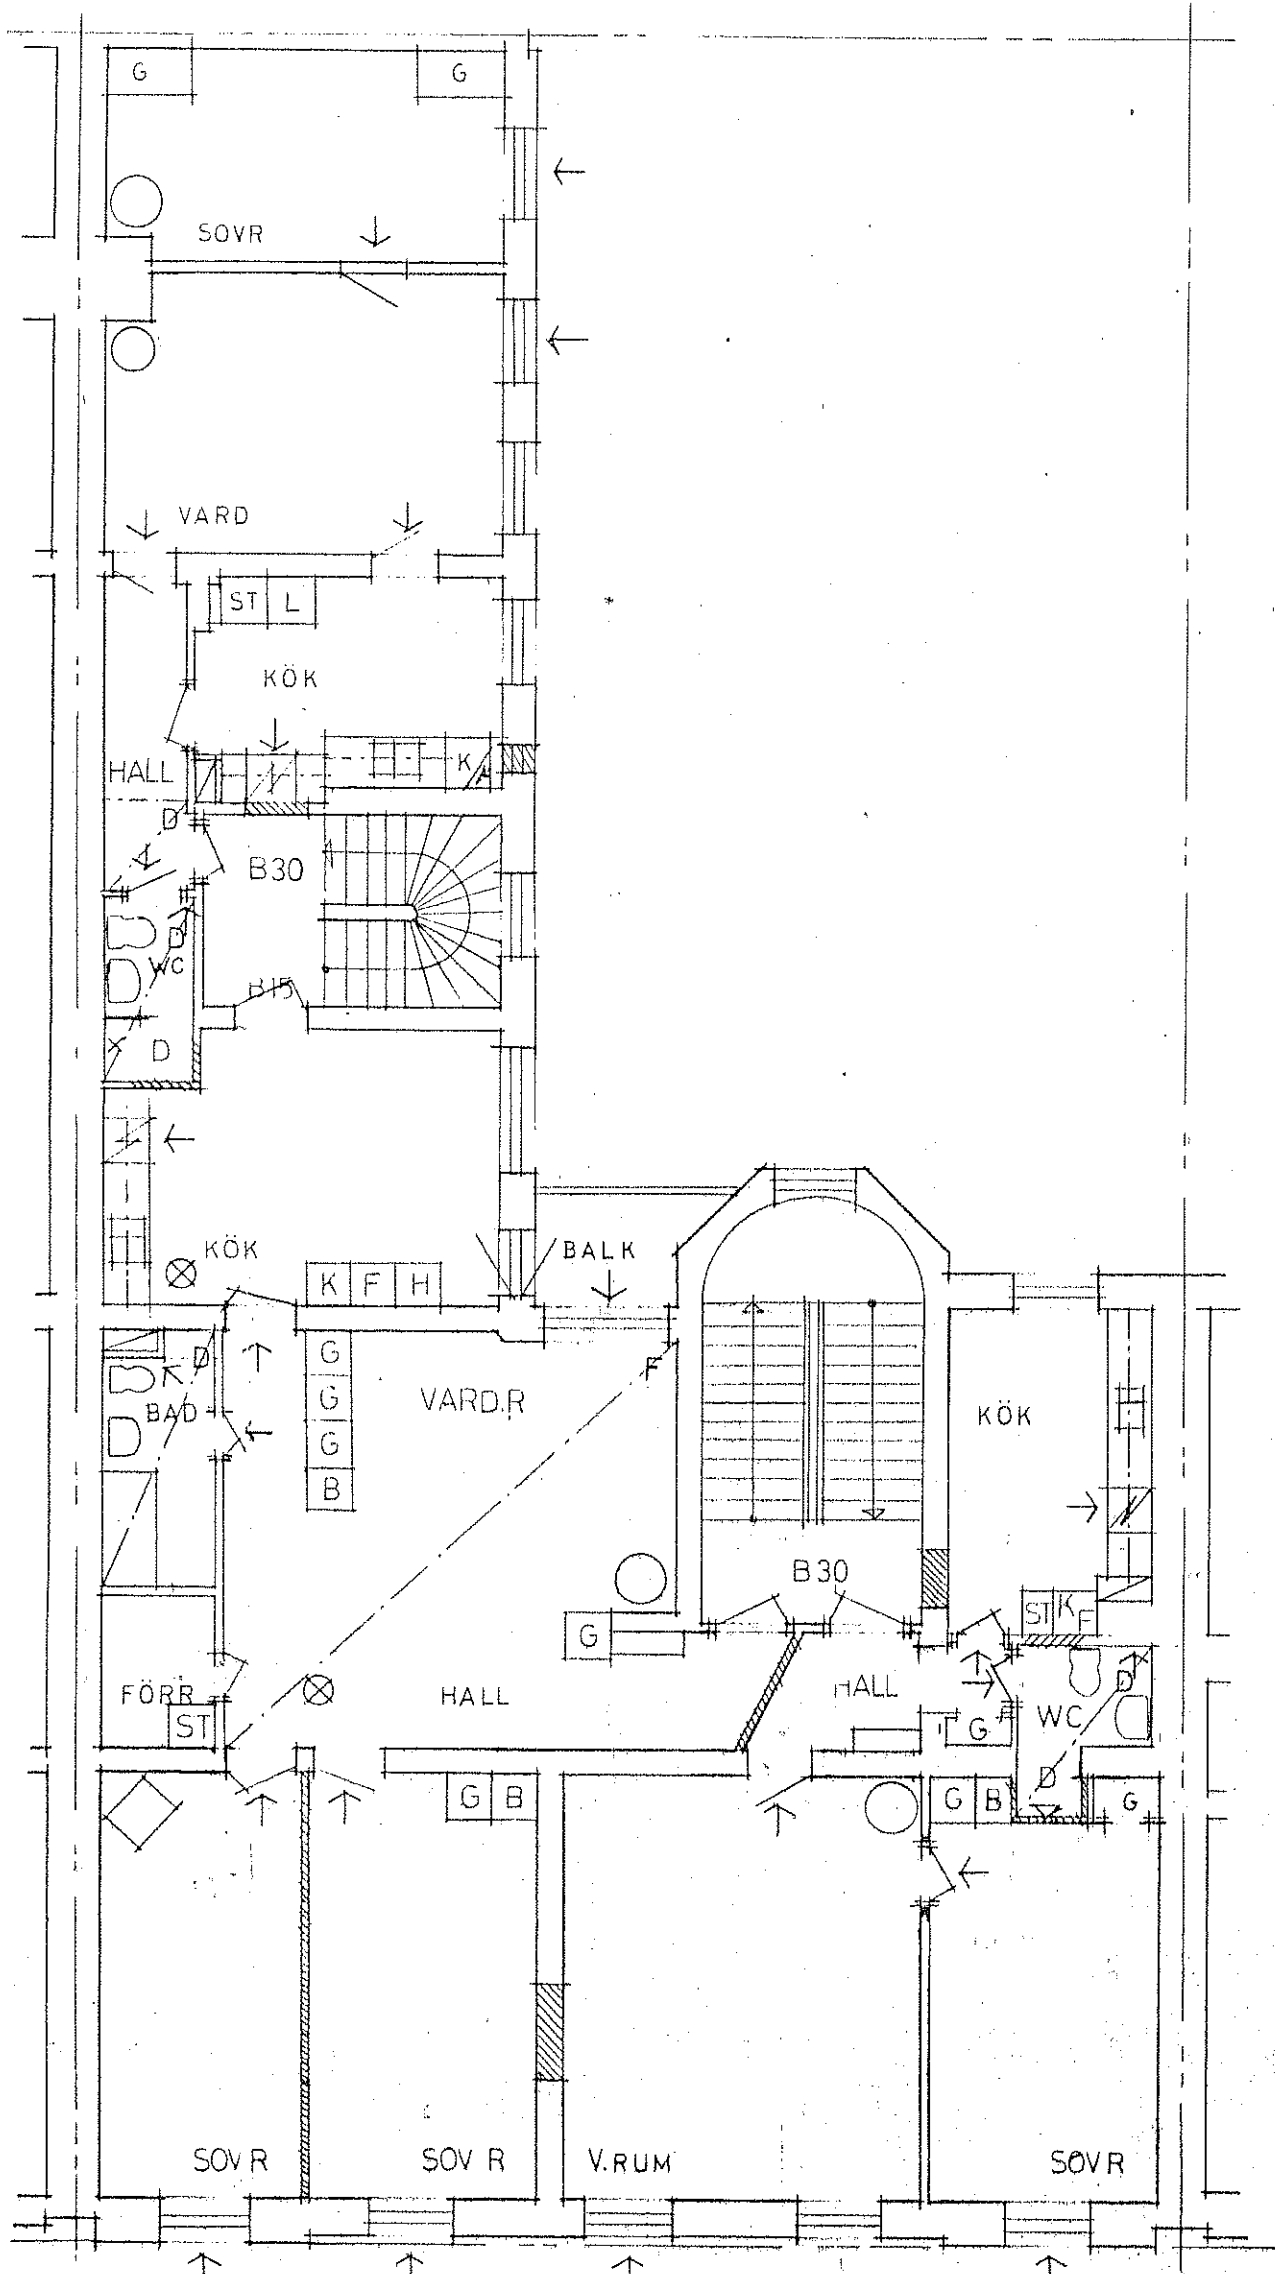

FASTSTÄLLD AV STADSARKI-
TEKTEN PÅ BYGGNADSNÄMN-
DENS I GÖTEBORG VÄGNAR


den 1980-04-08

49690 A⁴
2-3

PLAN 4
VÅNING 2 TR


ERIK DAHLBERGSGATAN 26 - PLAN 4

11
N
2
EF
7
1

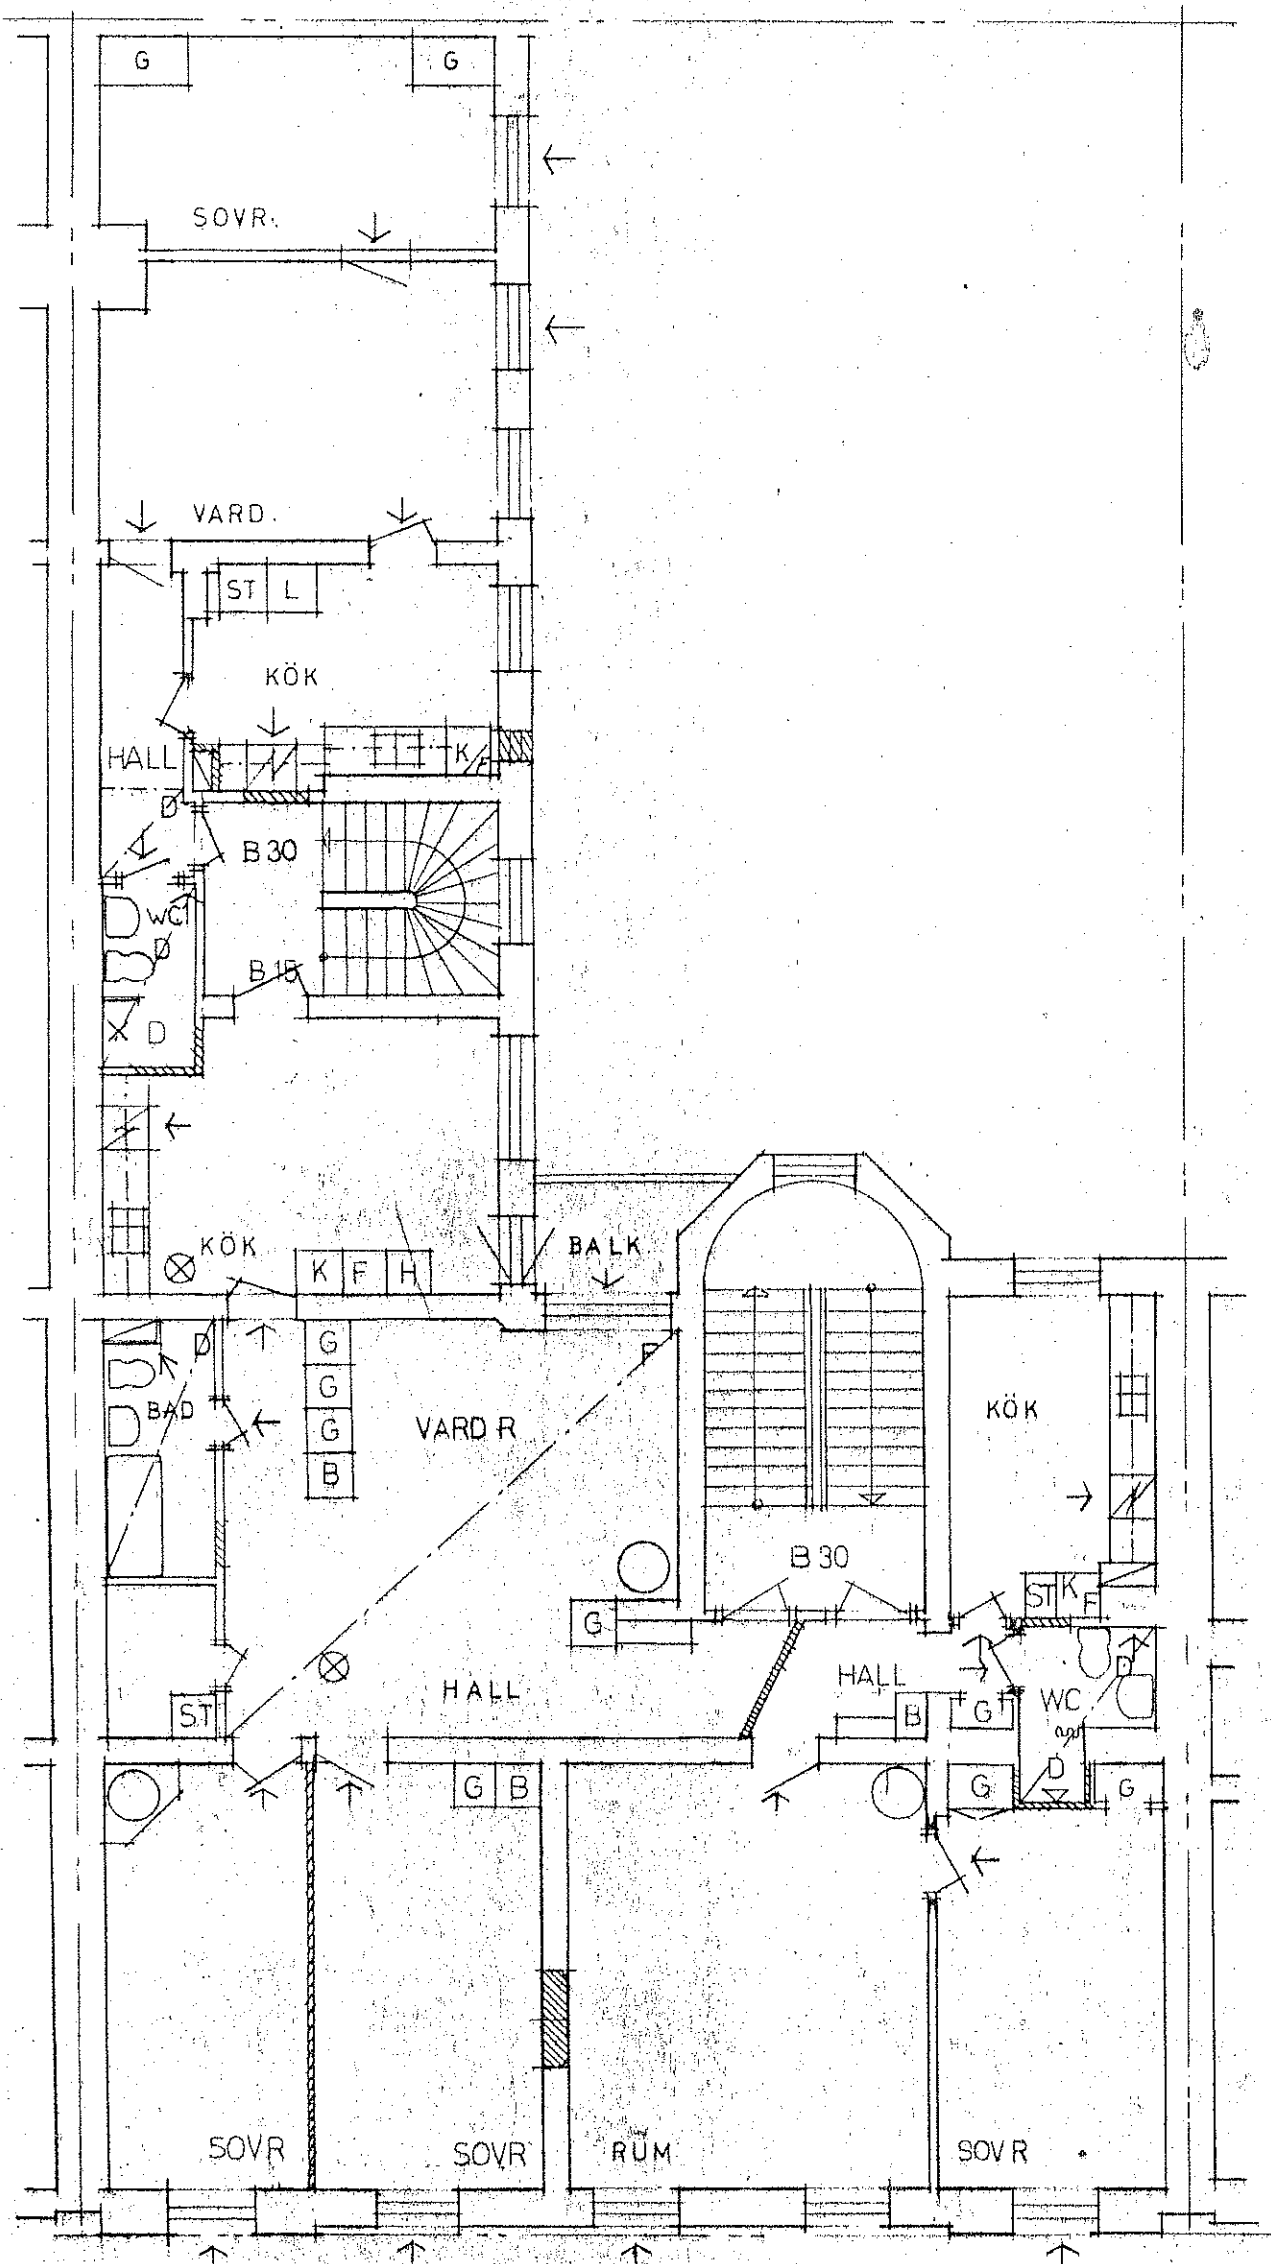

PLAN 3
VÄNING 1 TR


ERIK DAHLBERGSGATAN 26 – PLAN 3

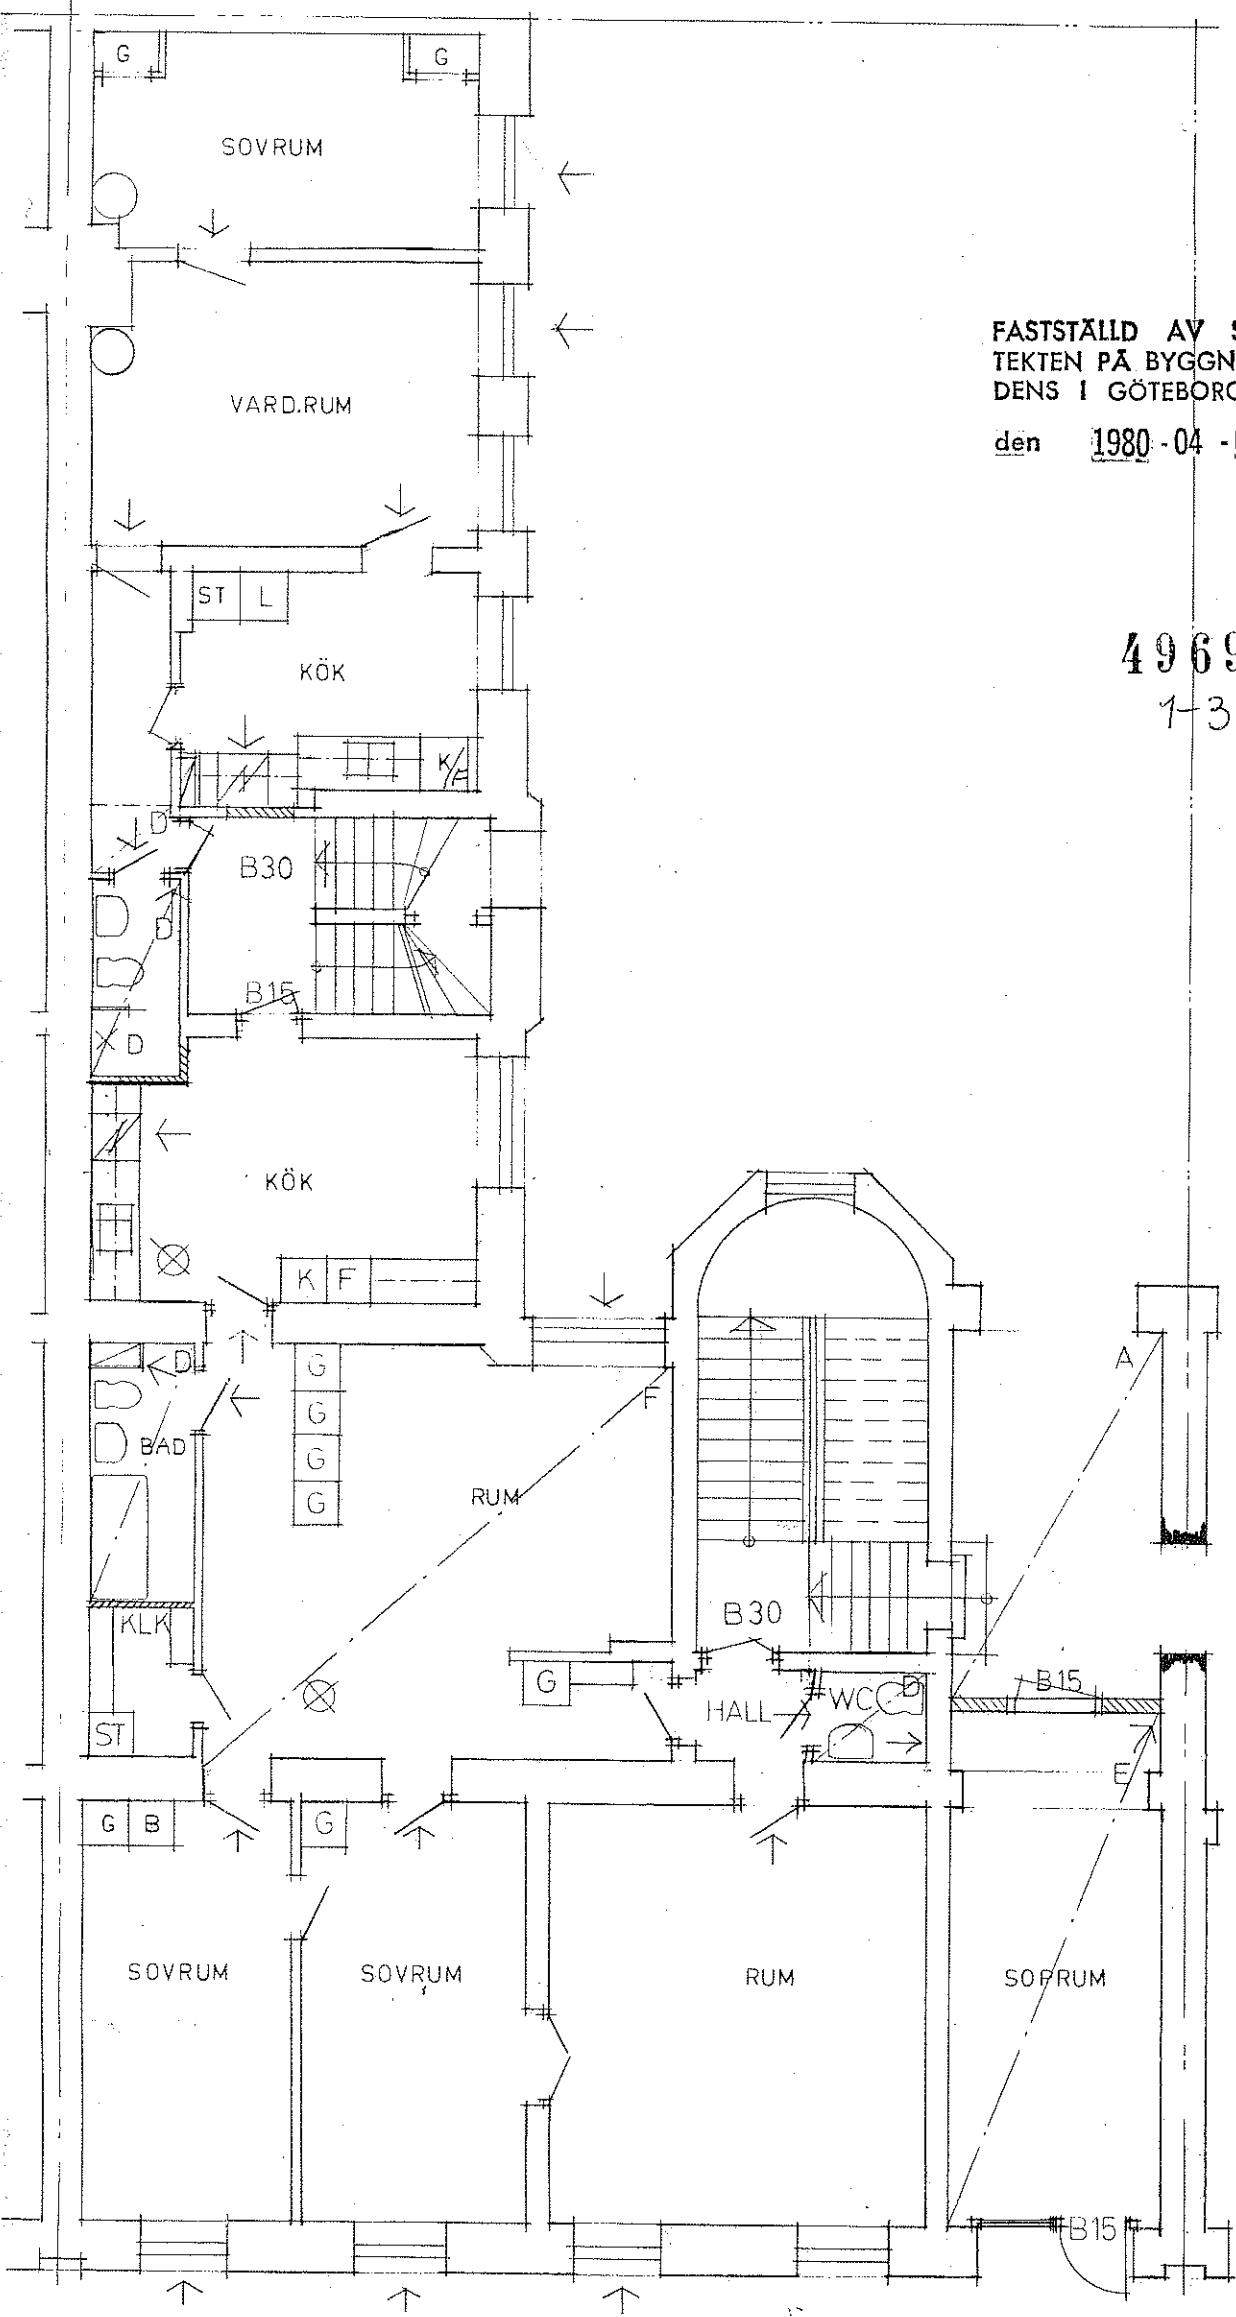

FASTSTÄLLD AV STADSARKI-
TEKTEN PÅ BYGGNADSNÄMN-
DENS I GÖTEBORG VÄGNAR
den 1980-04-08

49690 A
1-3

ERIK DAHLBERGSGATAN 26 – PLAN 2

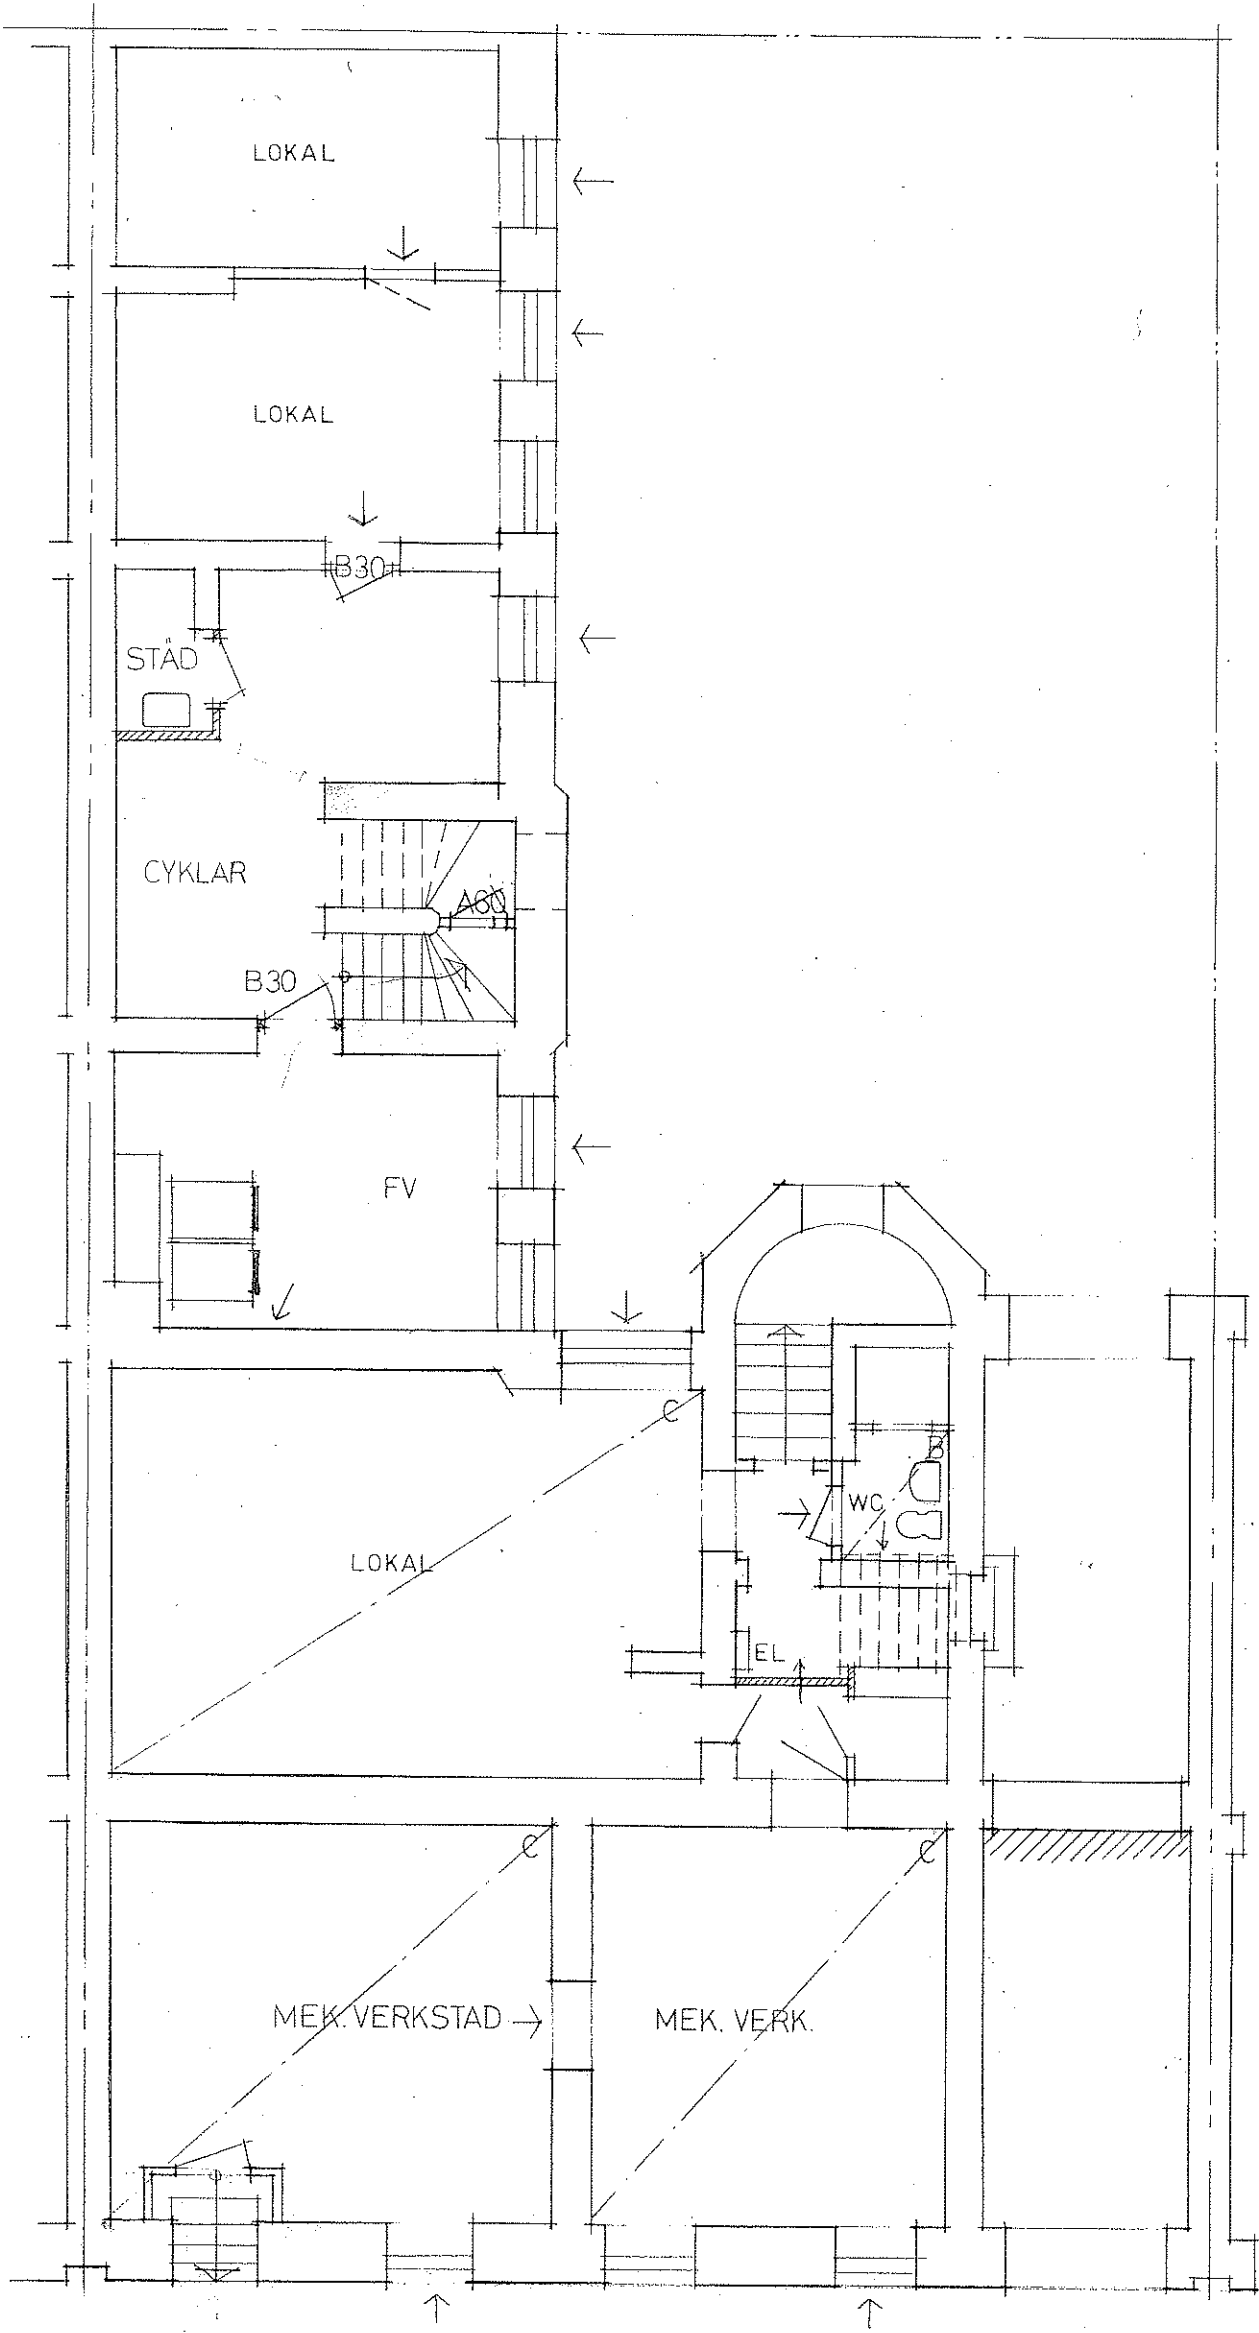

PLAN 1
KÄLLARE

ERIK DAHLBERGSGATAN 26 – PLAN 1 (KÄLLARE)