


PLAN 6  
VIND




ERIK DAHLBERGSGATAN 28 – PLAN 6 (VIND)

RITAD KONSTR. AV	GR
GÖTEBORG 1977-10-1	
<i>[Signature]</i>	

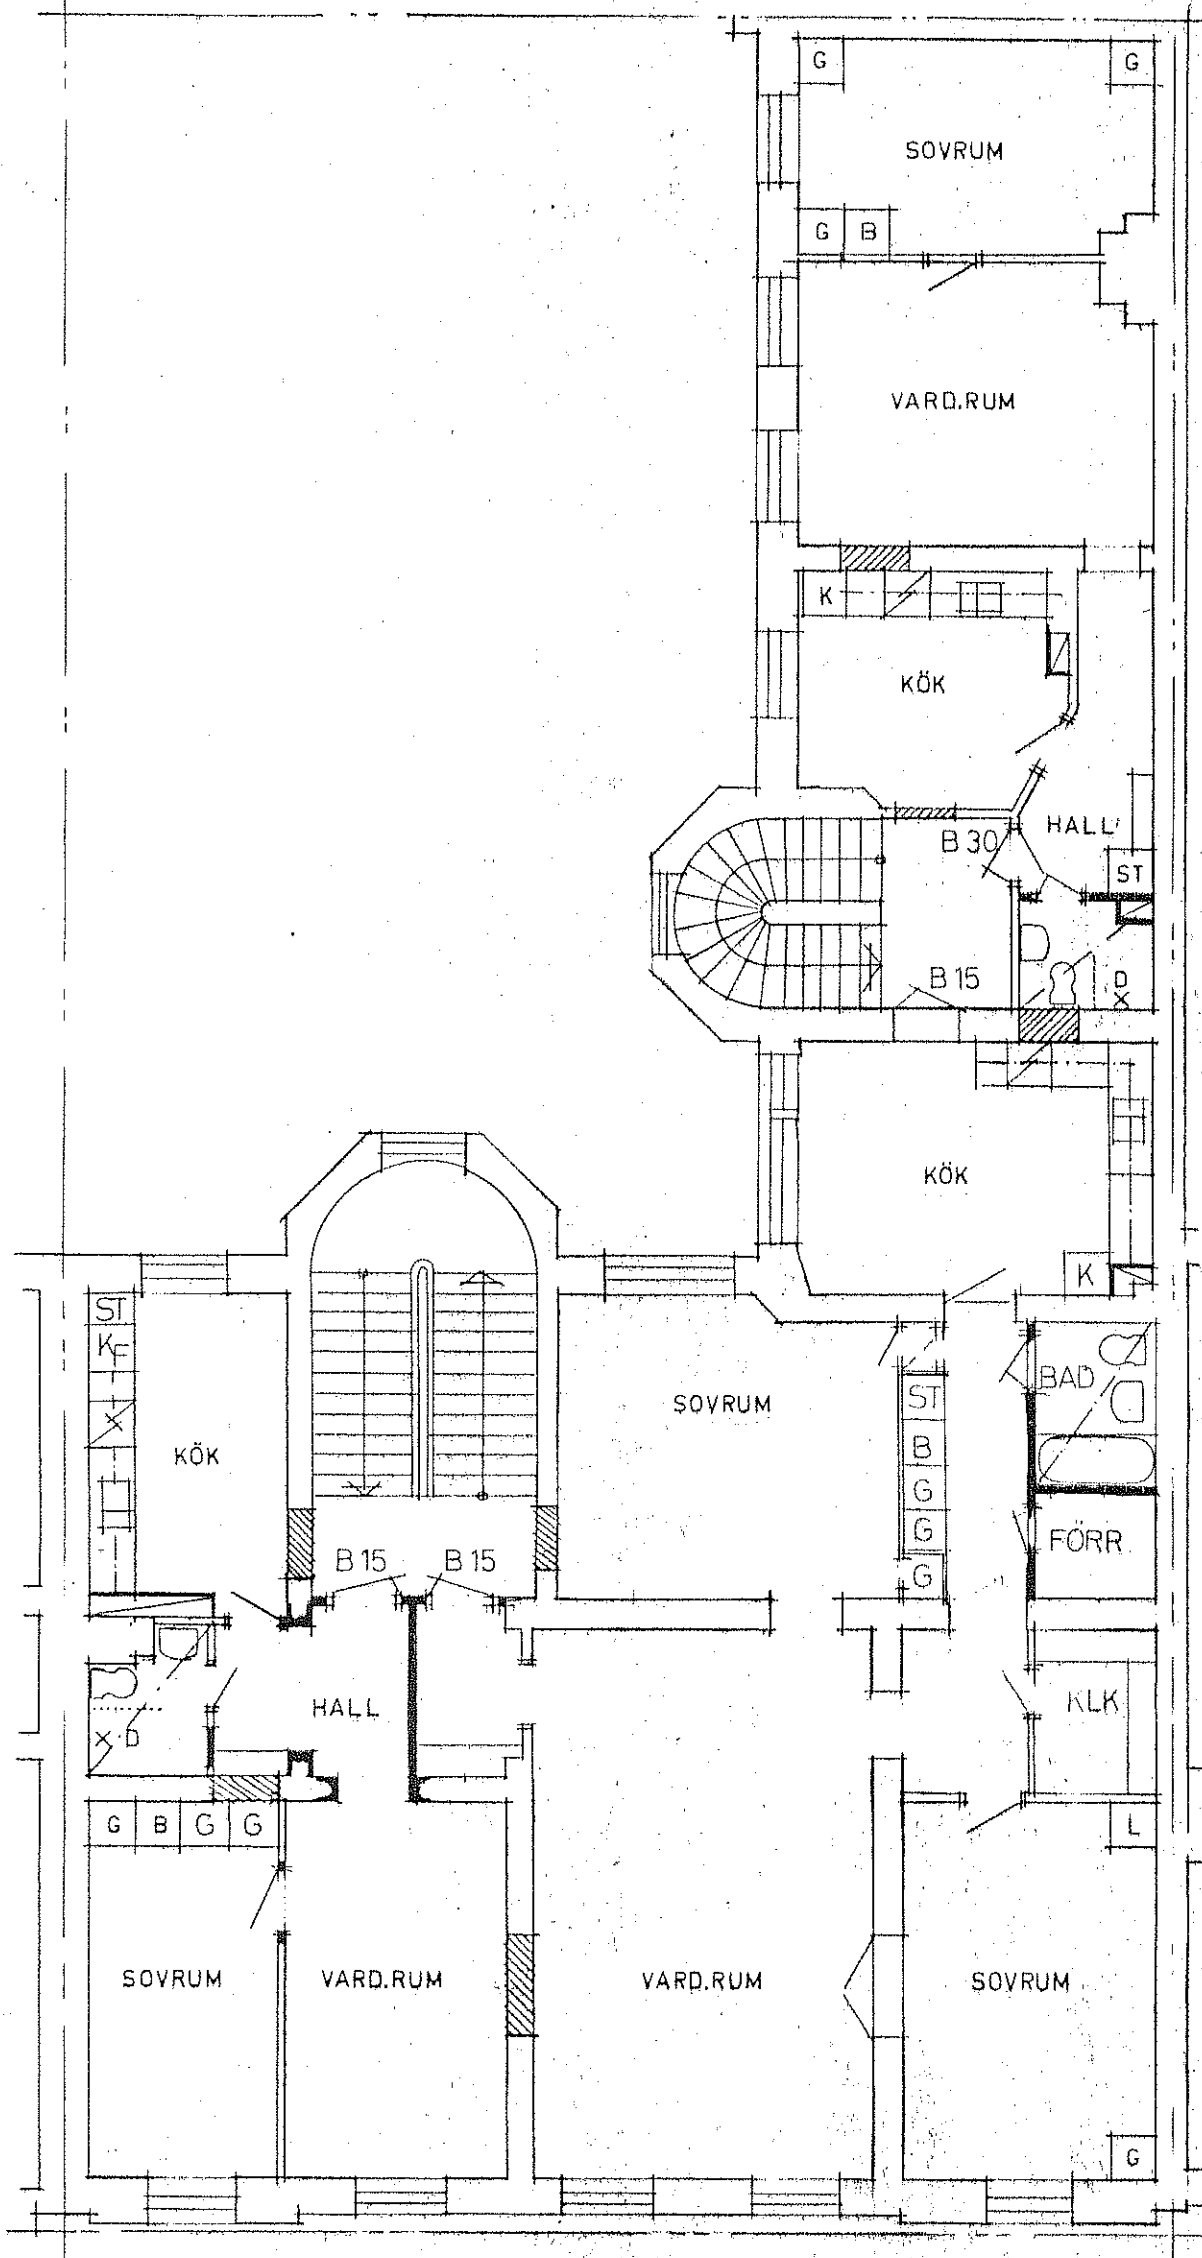

PLAN 5  
VÅNING 3TR

ERIK DAHLBERGSGATAN 28 – PLAN 5

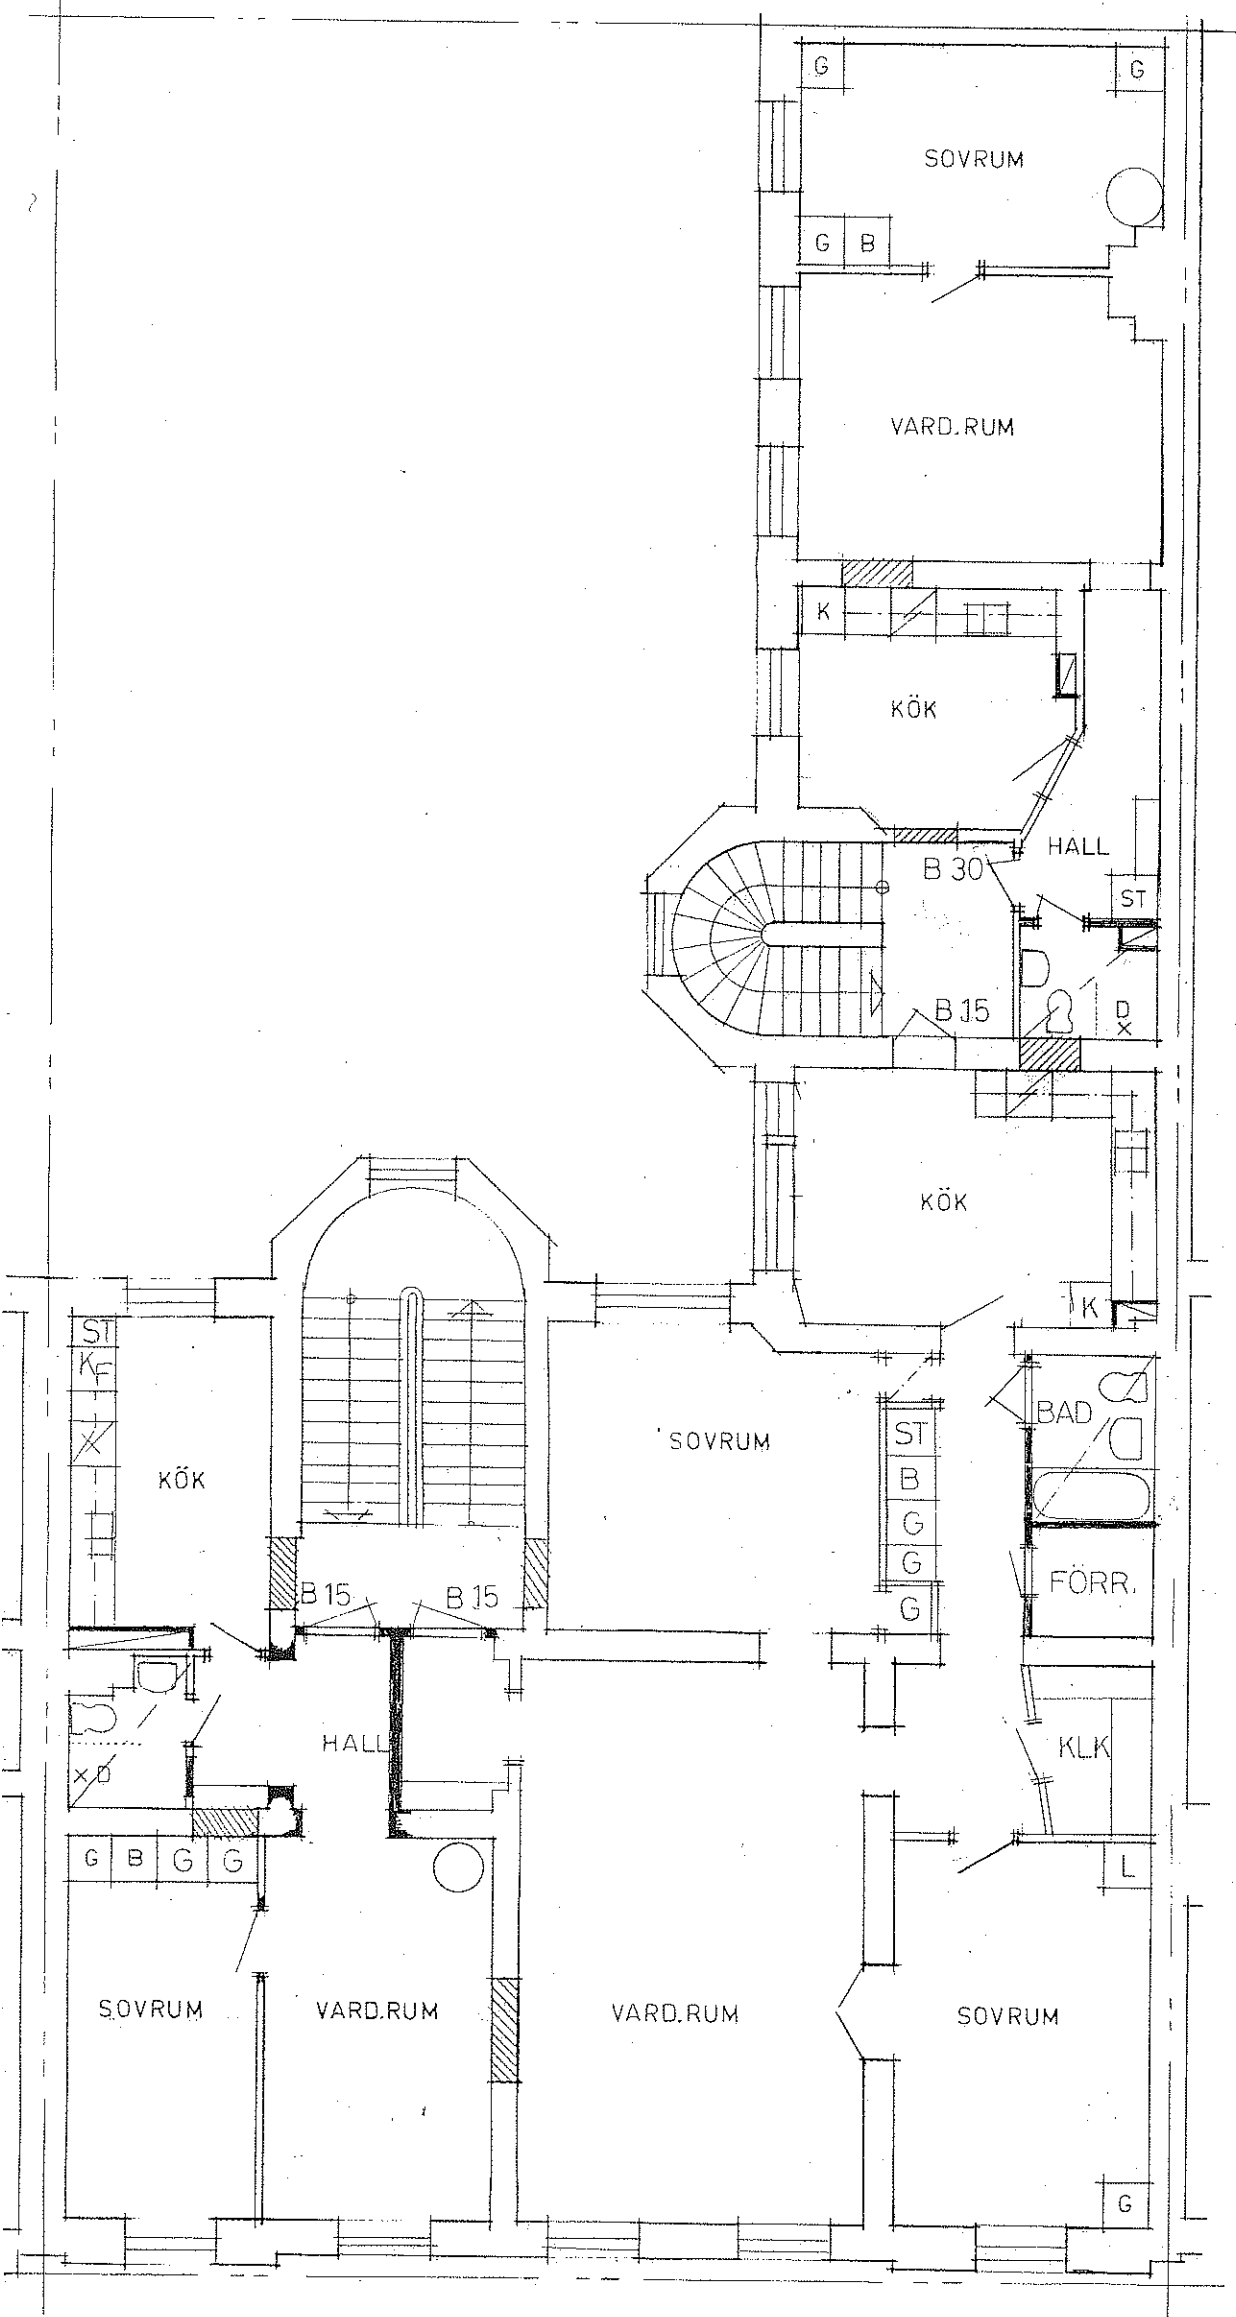


PLAN 4  
VÄNING 2 TR

ERIK DAHLBERGSGATAN 28 – PLAN 4


ar  
gr  
itebc

RITAD KONSTR. AV	GRANSKAD
GÖTEBORG 1977-10-3	
<i>[Handwritten Signature]</i>	

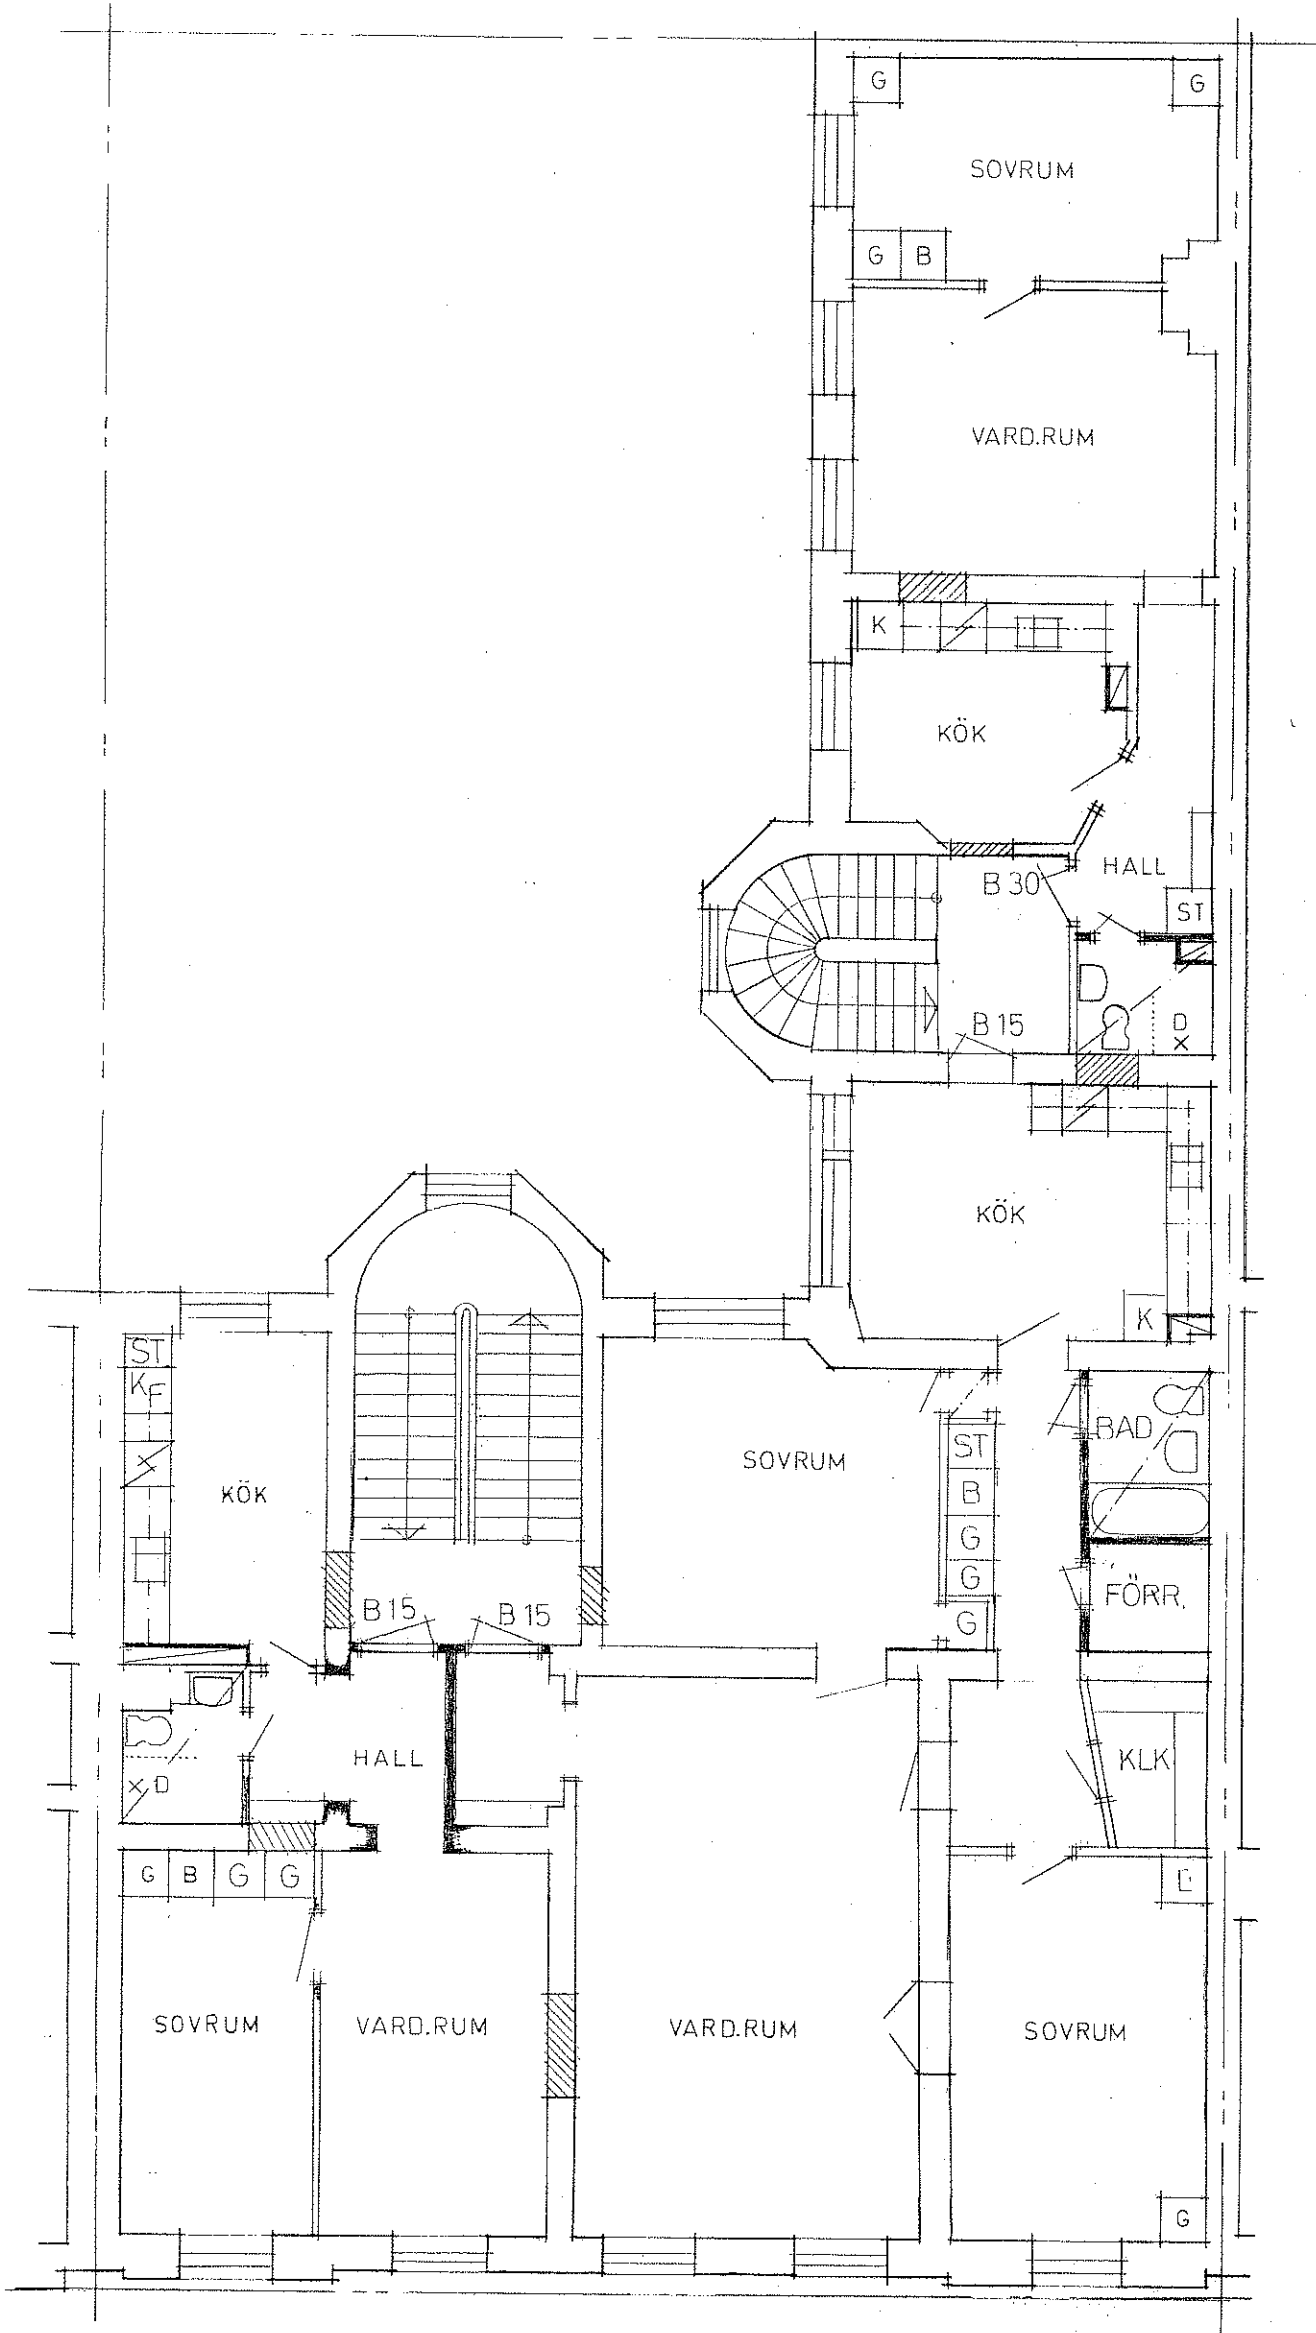

PLAN 3  
VÅNING 1 TR

**ERIK DAHLBERGSGATAN 28 – PLAN 3**

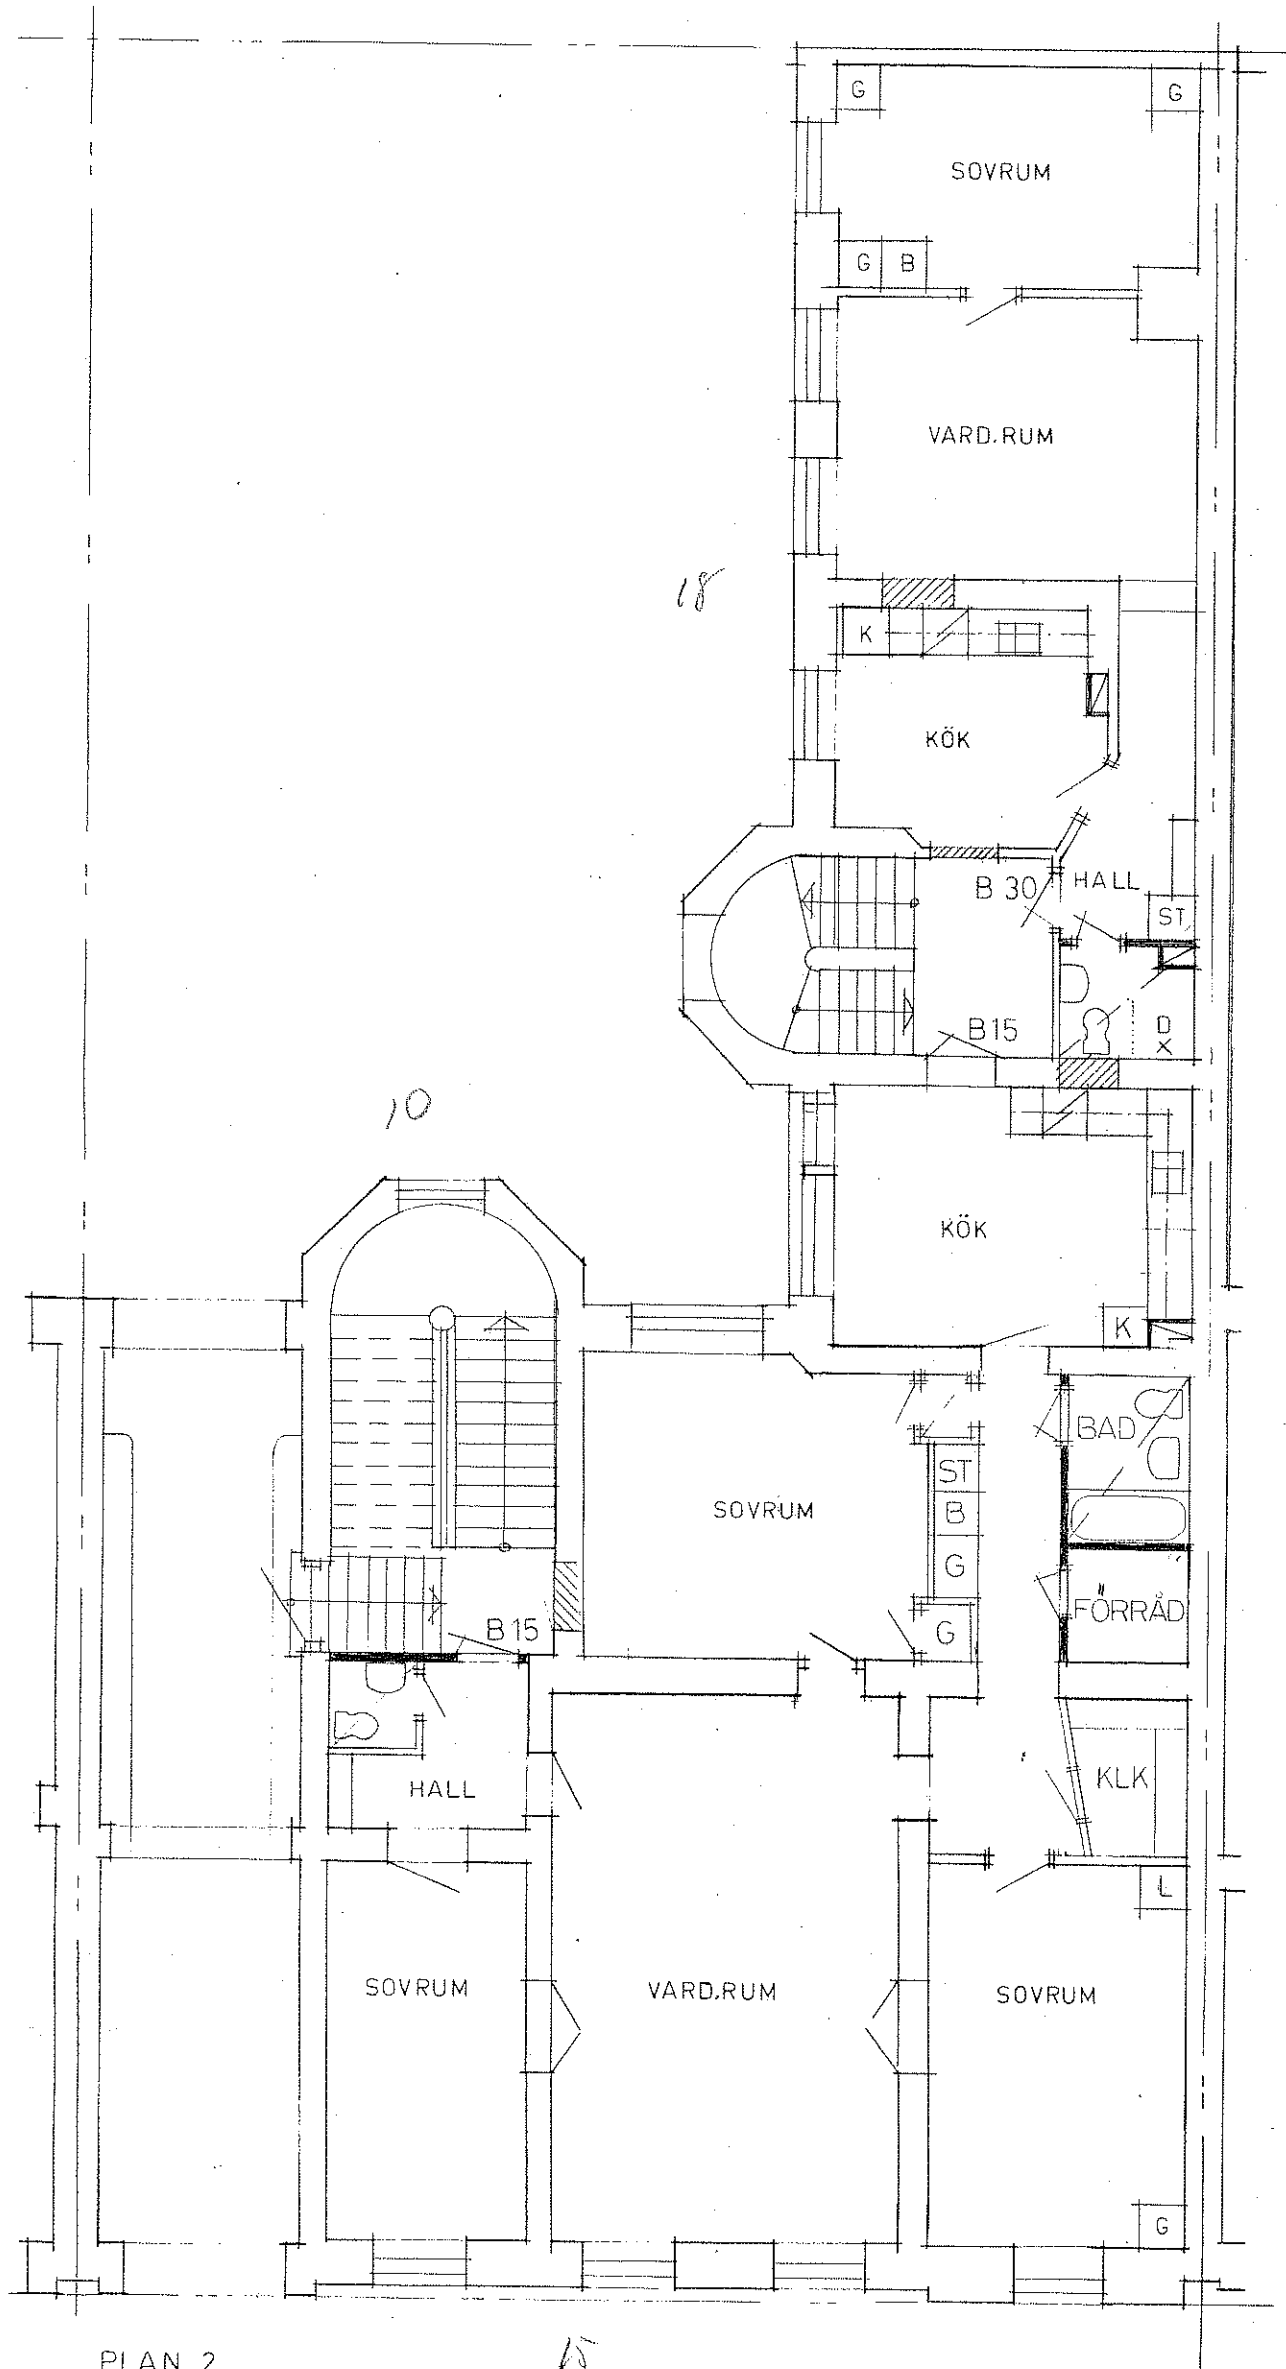

PLAN 2  
BOTTENVÅNING


ERIK DAHLBERGSGATAN 28 – PLAN 2

Iva  
Byg  
1, 413 11 G6

DRITAD KONSTR. AV GRANS

GÖTEBORG 1977-10-17

*[Handwritten signature]*

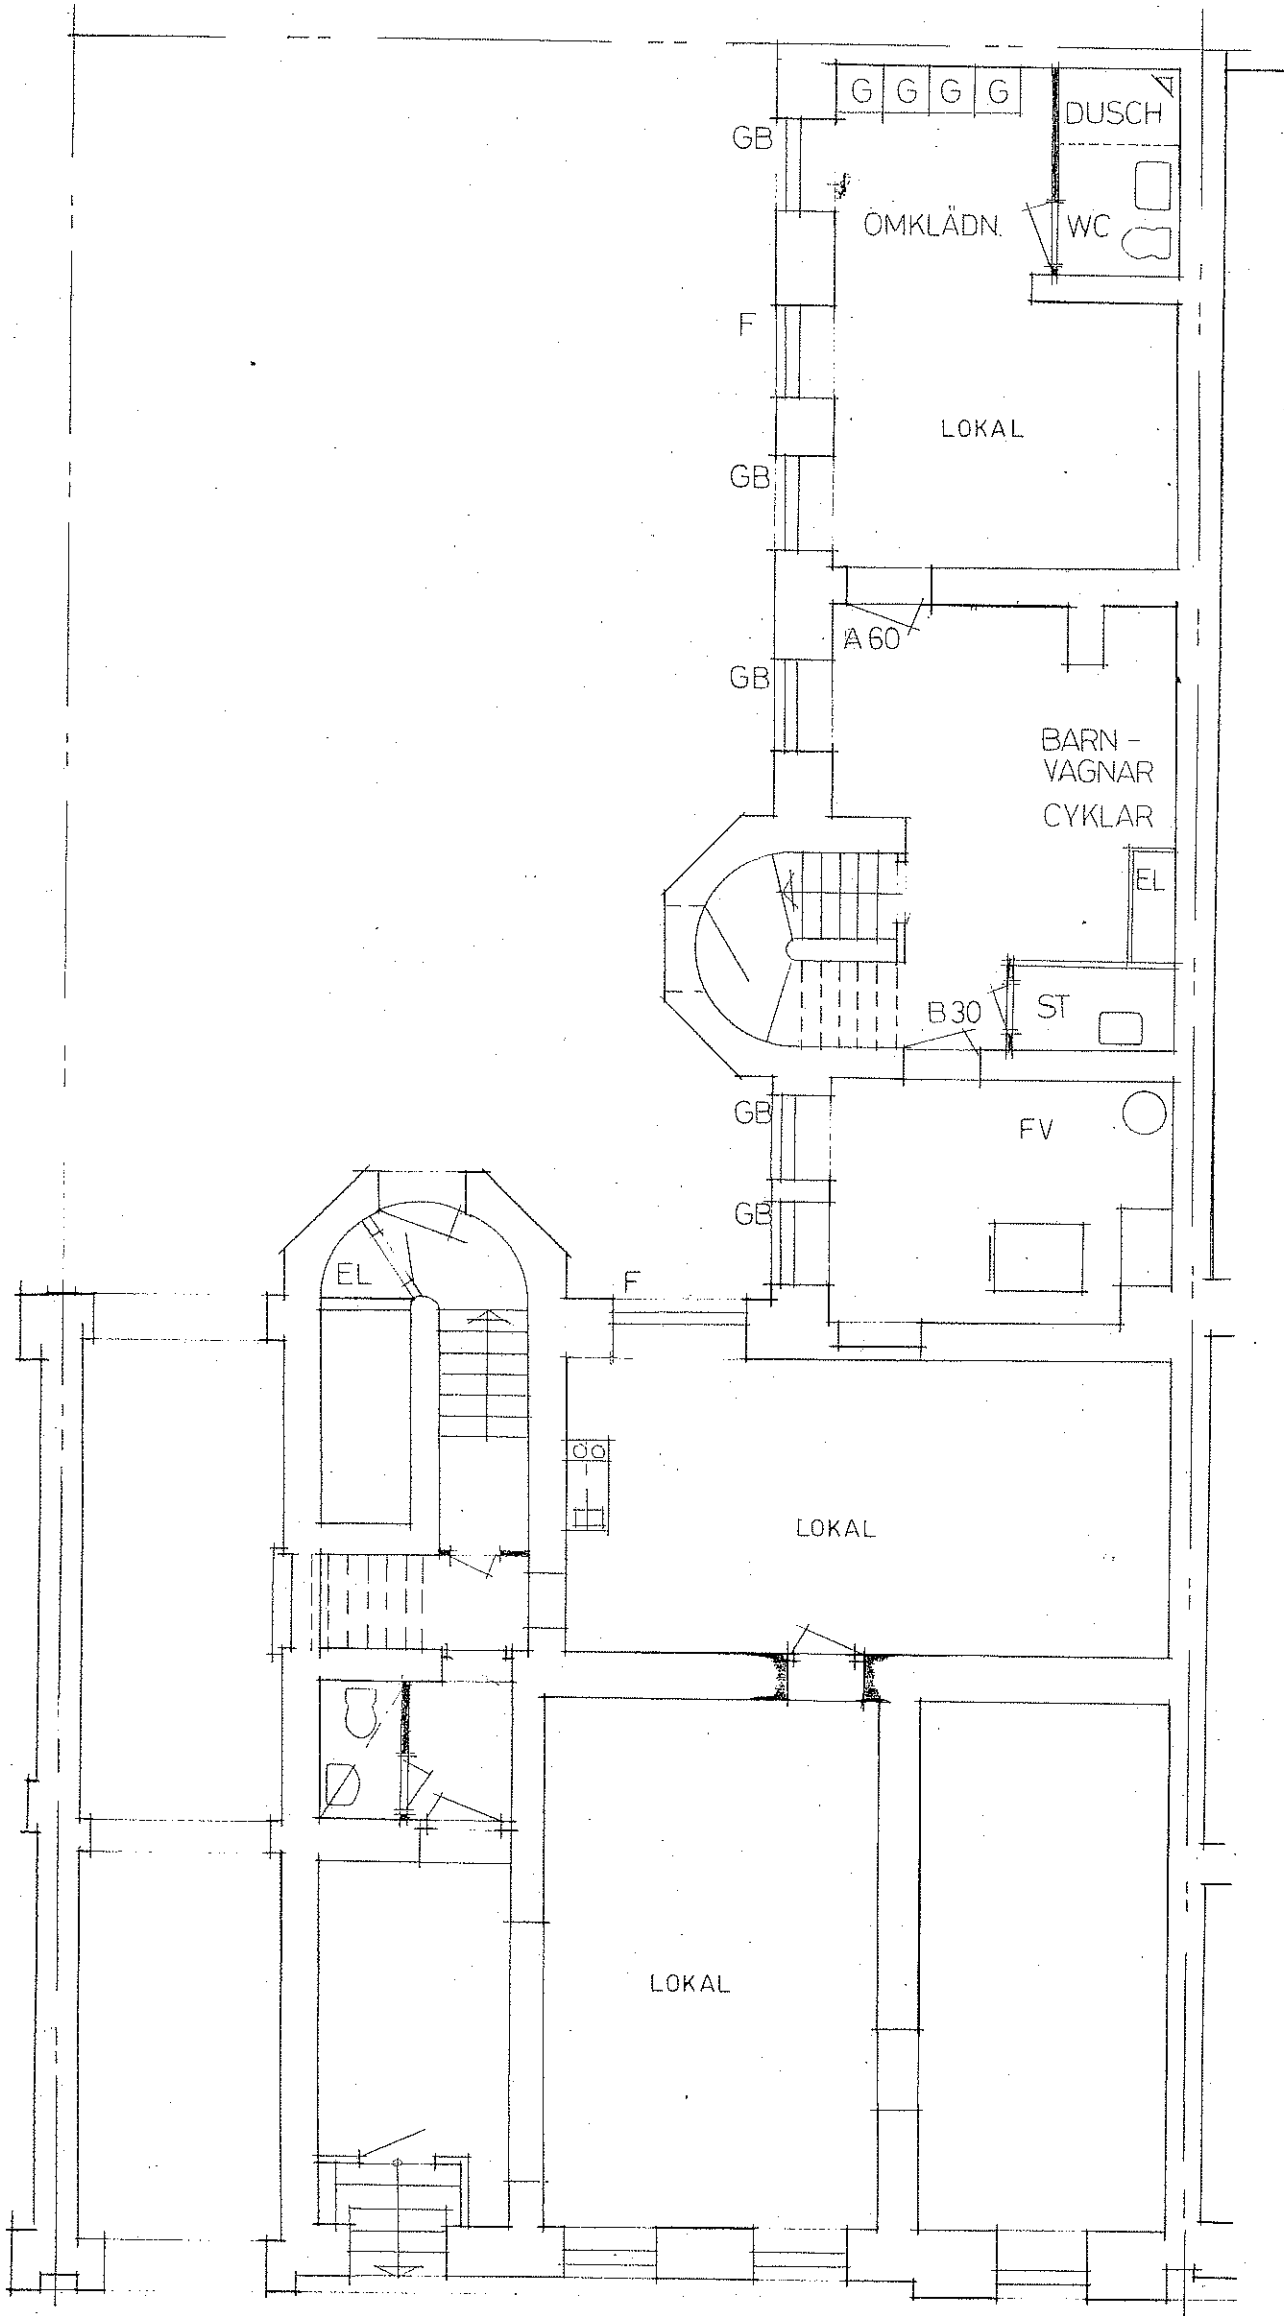

PLAN 1  
KÄLLARE

**ERIK DAHLBERGSGATAN 28 – PLAN 1 (KÄLLARE)**